
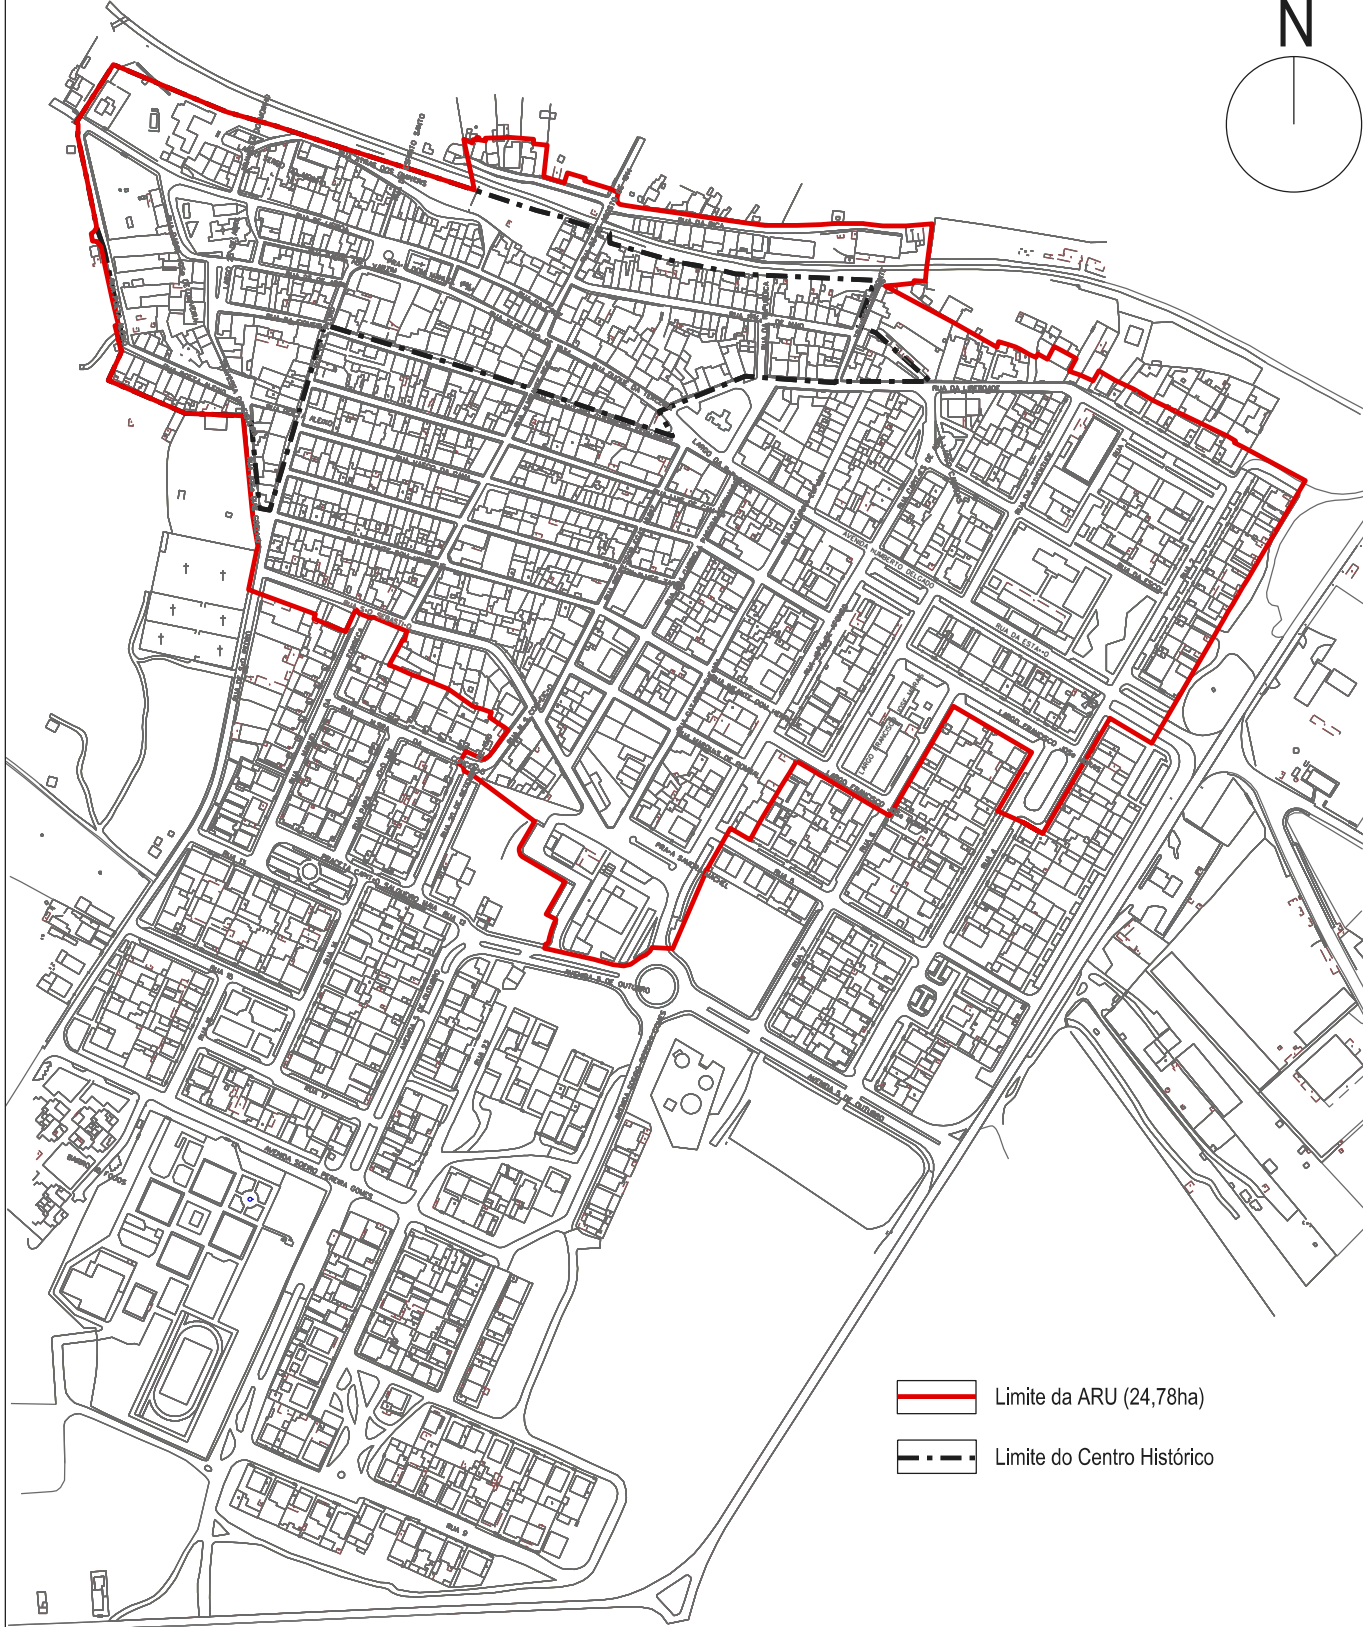


N

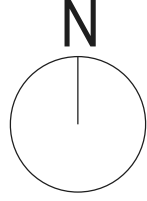

- Limite da ARU (24,78ha)
- Limite do Centro Histórico

... pode ser reproduzido, ou utilizado, no seu todo ou em parte, para fins diferentes do contratualizado sem consentimento por escrito do seu autor - Dec. Lei 63/85 (14 de Março).
... fazem os desenhos de escala superior (de maior detalhe). Todas as medidas devem ser confirmadas em obra.

D.O.G.U. - DIVISÃO DE ORDENAMENTO E GESTÃO URBANÍSTICA

REABILITAÇÃO URBANA



Designação:
**Delimitação da Área de Reabilitação Urbana
do Centro Histórico de Alvalade**
Localização:
Alvalade

Data: _____ Des. n.º
junho 2025
Escala: _____
1:5.000
Substituído por: _____
Substituído por: _____

01

Desenho: _____

Téc. Resp.: _____
Esperança Patrício
Desenho: _____ Fase:
Esperança Patrício
Revisão: _____ Plano