




LEGENDA

- P Estacionamento Existente
- Construções Existentes a Manter
- Vedações Diversas
- Limites de Cultura
- ⊙ Arvore Isolada
- ⊕ Arvoredo
- ~ Curva de Nivel Mestra
- ==== Acesso Viário a Criar
- Acesso Viário a Suprimir
- Passadiço Sobreelevado a Criar
- AC - Apoio de Praia Completo
- AR - Apoio Recreativo
- Novas Construções
- Construções a Demolir
- Poligono de Implantação dos Equipamentos a Relocalizar
- ⊕ Área Sujeita a Concessão
- ⊕ Área Viglada
- ▨ Área de Toldos e Barracas
- ▨ Área de Chapéus de Sol
- ⊙ ⊙ ⊙ ⊙ Corredor de Desportos Náuticos
- Limite de Espriamento
- D Desportos de Praia
- PUB Actividades Publicitárias Esporádicas
- Mastro da Bandeira Azul
- Painéis Informativos
- ⊕ Equipamento de Vigilância

Relocalização de Equipamentos 6 Unidades
 Áreas de Estacionamento 12.500 m²
 Implantação a definir em Plano de Pormenor

COORDENADAS RECTÂNGULARES
 Equidistância das Curvas de Nivel : 2m
 HAYFORD-GAUSS DATUM 1973
 MÉRÉGRAD DE CASCAIS
 SISTEMA DE DTPDPROJEÇÃO DIGITAL

INSTITUTO DA ÁGUA
 DIRECÇÃO DE SERVIÇOS DE UTILIZAÇÕES DO DOMÍNIO HÍDRICO
 DIVISÃO DE ORDENAMENTO E PROTECÇÃO
PLANO DE ORDENAMENTO
DA ORLA COSTEIRA SADO-SINES

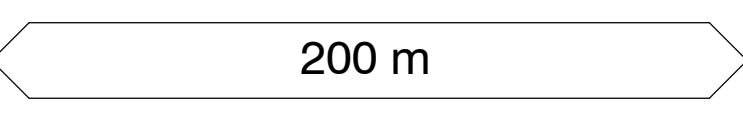

fase	PLANO DE ORDENAMENTO	processo 439
designação	Plano de Praia Costa Sto. André	folha 8
validação	escala 1:2000	data DEZEMBRO 97

OCEANO ATLANTICO

Lago de Santo André