


Cerca Admissível

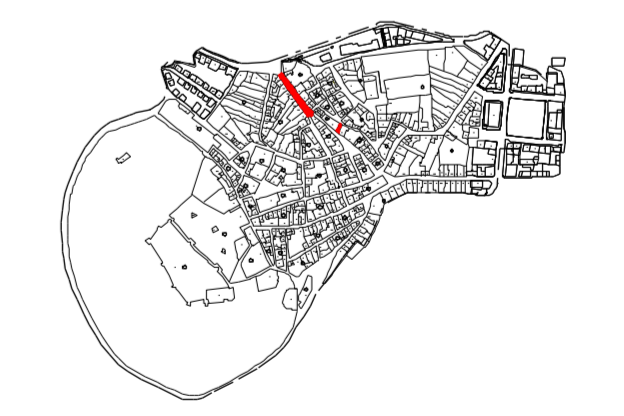

Todos os dados foram confirmados em obra.
 Não se responsabiliza a autoria de erros ou omissões.
 Este documento é propriedade intelectual de seu autor e não pode ser reproduzido sem a autorização expressa do autor.
 Reservados todos os direitos de copyright e todos os demais direitos legais.
 O autor declara que a obra não contém conteúdo ofensivo, ilícito, abusivo ou contrário às normas legais em vigor.
 Data: Março 2008
 Escala: 1/200

Estudo
 Alçados Urbanos
 T14, T15
 Plano de Pormenor
 Centro Histórico de Santiago do Cacém

Data: Março 2008
 Escala: 1/200
 Autor: Ana Isabel Sousa
 Coordenadora: Ana Isabel Sousa
 Autor: Ana Isabel Sousa
 Des: Diana Marques