





Não pode ser reproduzido, ou utilizado, no seu todo ou em parte, para fins diferentes do contratado sem consentimento por escrito do seu autor - Dec. Lei 63/85 (14 de Março).
Prevalecem os desenhos de escala superior (de maior detalhe). Todas as medidas devem ser confirmadas em obra.

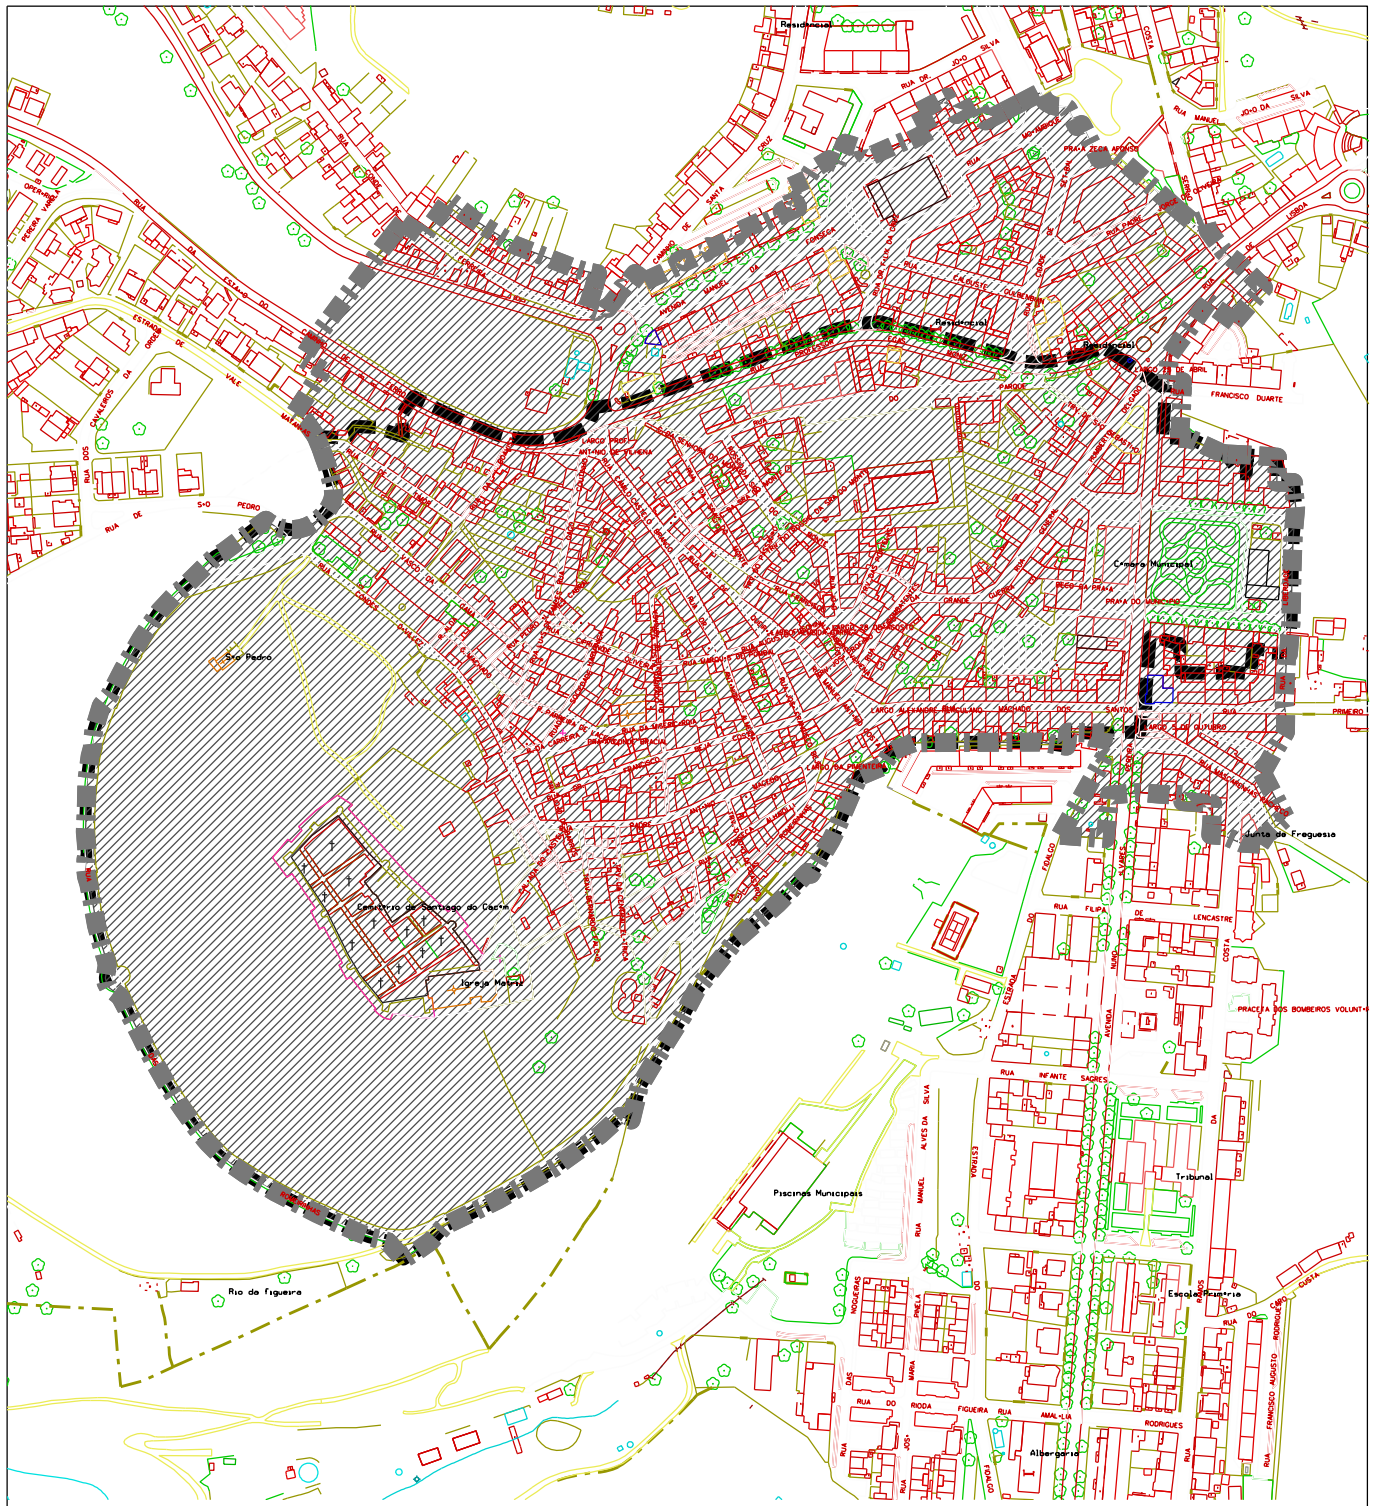

-  Limite do centro histórico
-  Limite da ARU
-  Área da ARU

D.S.C.T. - DIVISÃO DE SUSTENTABILIDADE E COMPETITIVIDADE DO TERRITÓRIO

PLANEAMENTO URBANO



Designação:

Área de reabilitação urbana do centro histórico

Localização:

Santiago do Cacém

Processo: 0.0.0.X - 00/00

Desenho:

Data:

junho de 2015

Des. n.º

Escala:

1:5000

01

Substituído por:

Substituído por:

Téc. Resp.:

Esperança Patrício e João Sousa

Desenho:

Revisão:

Fase:

Fase Proj

Pr.º do Município, 7540 - 136 Santiago do Cacém
e-mail: geral@cm-santiagocacem.pt

Planta de delimitação