



- ① Contador de água ( QN m3 h<sup>-1</sup> e DN mm )
- ② Válvula de cunha
- ③ Ligador extensível em latão com rosca de ligação ISO 228 P/ DN mm
- ④ Ligador fixo em latão com rosca de ligação 228 P/ DN mm
- ⑤ Poleia de fixação em chapa quinada

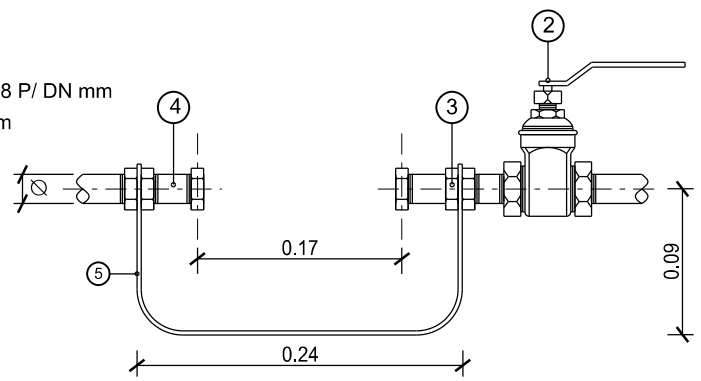

CONTADOR				SUPORTE DE FIXAÇÃO		CAIXA DO CONTADOR ( mínimo )		
Qn ( m3 h <sup>-1</sup> )	Dn ( mm )	L ( mm )	ROSCA LIGAÇÃO ISO 228	A ( mm )	B ( mm )	a ( m )	b ( m )	c ( m )
3	15	0.17	G 3/4 B	0.24	0.09	0.60	0.40	0.20

### Muro de Vedação ou Murete Técnico para ramal água

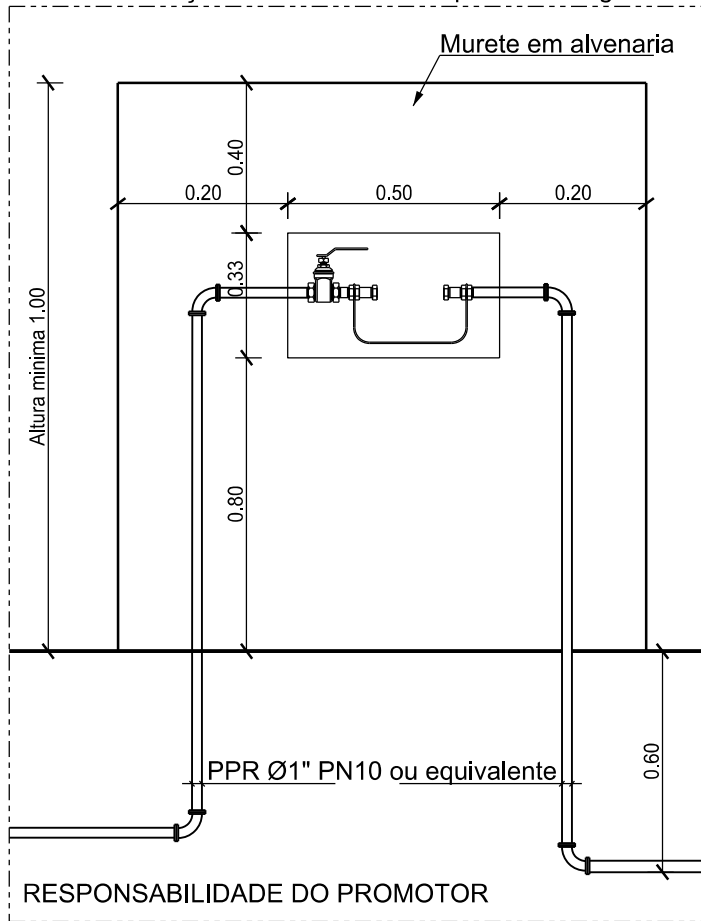

RESPONSABILIDADE DA CÂMARA MUNICIPAL

Válvula com boca de chave

Conduta

Braçadeira rosçada

RESPONSABILIDADE DO PROMOTOR

D.P.O. - DIVISÃO DE PROJECTO E OBRAS

REDE DE ABASTECIMENTO DE ÁGUA



Designação:

Pormenor Técnico

Localização:

Concelho de Santiago do Cacém

Desenho:

Data:

Des. n.º

Janeiro 2016

Escala:

1:20

Substitui o:

Substituído por:

Téc. Resp.:

Desenho:

Fase:

Luis Nunes

Revisão:

Pr.º do Município, 7540 - 136 Santiago do Cacém  
e-mail: geral@cm-santiagoacacem.pt

Pormenor do Murete Técnico  
para colocação de contador de água