


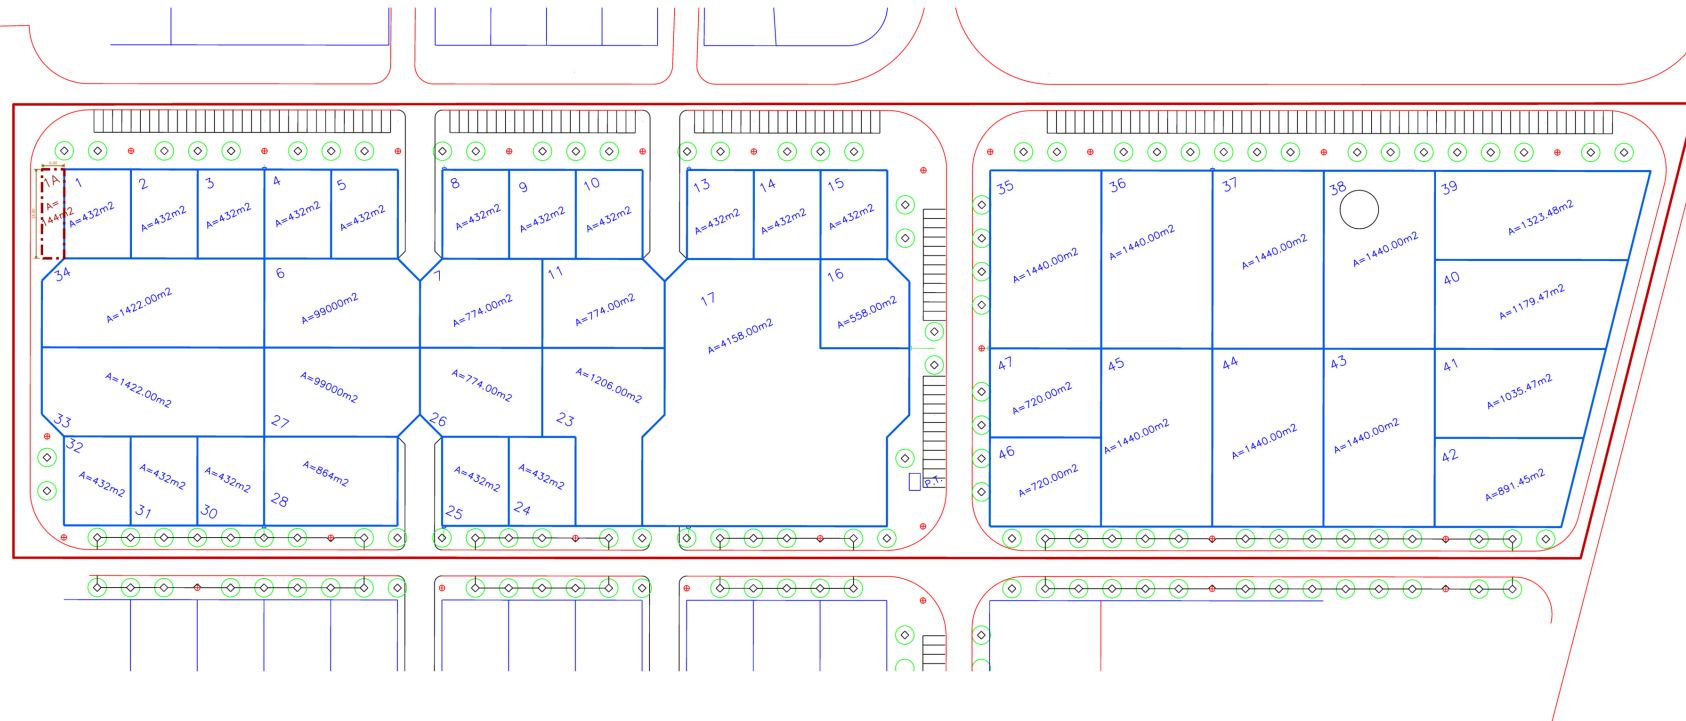

QUADRO URBANIMÉTRICO EM VIGOR

Nº Lote	Área de Lote (m2)	Área Bruta de Construção	Número de Pisos	Índice de Construção
1	432,00	302,40	1/2	0,7
1A	144,00	0	0	0
2	432,00	302,40	1/2	0,7
3	432,00	302,40	1/2	0,7
4	432,00	302,40	1/2	0,7
5	432,00	302,40	1/2	0,7
6	990,00	693,00	1/2	0,7
7	774,00	541,80	1/2	0,7
8	432,00	302,40	1/2	0,7
9	432,00	302,40	1/2	0,7
10	432,00	302,40	1/2	0,7
11	774,00	541,80	1/2	0,7
12	990,00	693,00	1/2	0,7
13	432,00	302,40	1/2	0,7
14	432,00	302,40	1/2	0,7
15	432,00	302,40	1/2	0,7
16	558,00	390,60	1/2	0,7
17	4158,00	2692,80	1/2	0,85
23	1206,00	844,20	1/2	0,7
24	432,00	302,40	1/2	0,7
25	432,00	302,40	1/2	0,7

Nº Lote	Área de Lote (m2)	Área Bruta de Construção	Número de Pisos	Índice de Construção
26	774,00	541,80	1/2	0,7
27	990,00	693,00	1/2	0,7
28	864,00	604,80	1/2	0,7
30	432,00	302,40	1/2	0,7
31	432,00	302,40	1/2	0,7
32	432,00	302,40	1/2	0,7
33	1422,00	995,40	1/2	0,7
34	1422,00	995,40	1/2	0,7
35	1440,00	1008,00	1/2	0,7
36	1440,00	1008,00	1/2	0,7
37	1440,00	1008,00	1/2	0,7
38	1368,00	957,60	1/2	0,7
39	1224,00	856,80	1/2	0,7
40	1080,00	756,00	1/2	0,7
41	936,00	655,20	1/2	0,7
42	1440,00	1008,00	1/2	0,7
43	1440,00	1008,00	1/2	0,7
44	1440,00	1008,00	1/2	0,7
45	720,00	504,00	1/2	0,7
46	720,00	504,00	1/2	0,7
47	720,00	504,00	1/2	0,7

QUADRO URBANIMÉTRICO

- ÁREA DE INTERVENÇÃO DO LOTEAMENTO = 53619,875m2
- NOVO LOTE A CRIAR
- LIMITES DOS LOTES
- USO DOS EDIFÍCIOS = ATIVIDADES INDUSTRIAIS DE CARÁCTER NÃO POLUENTE
- N.º DE PISOS = MÁXIMO 2 PISO

D.O.G.U. - GESTÃO DE LOTEAMENTOS



P.º da Município: 7461 - 181 Santiago do Cacem email: gpe@cm-santandre.pt

Designação: CONSTITUIÇÃO DE PARCELA DE TERRENO - LOTE 1A
Localização: LOTEAMENTO ZIL - EXPANSÃO III
VILA NOVA DE SANTO ANDRÉ

Processo: Desenho:

PLANTA SÍNTESE PROPOSTA

Data: Des. n.º

Jun 2022

Escala: 1:1000

Substituto:

Elaborado por:

Téc. Resp: RUILO, eng.º

Colaboração:

Revisão:

4