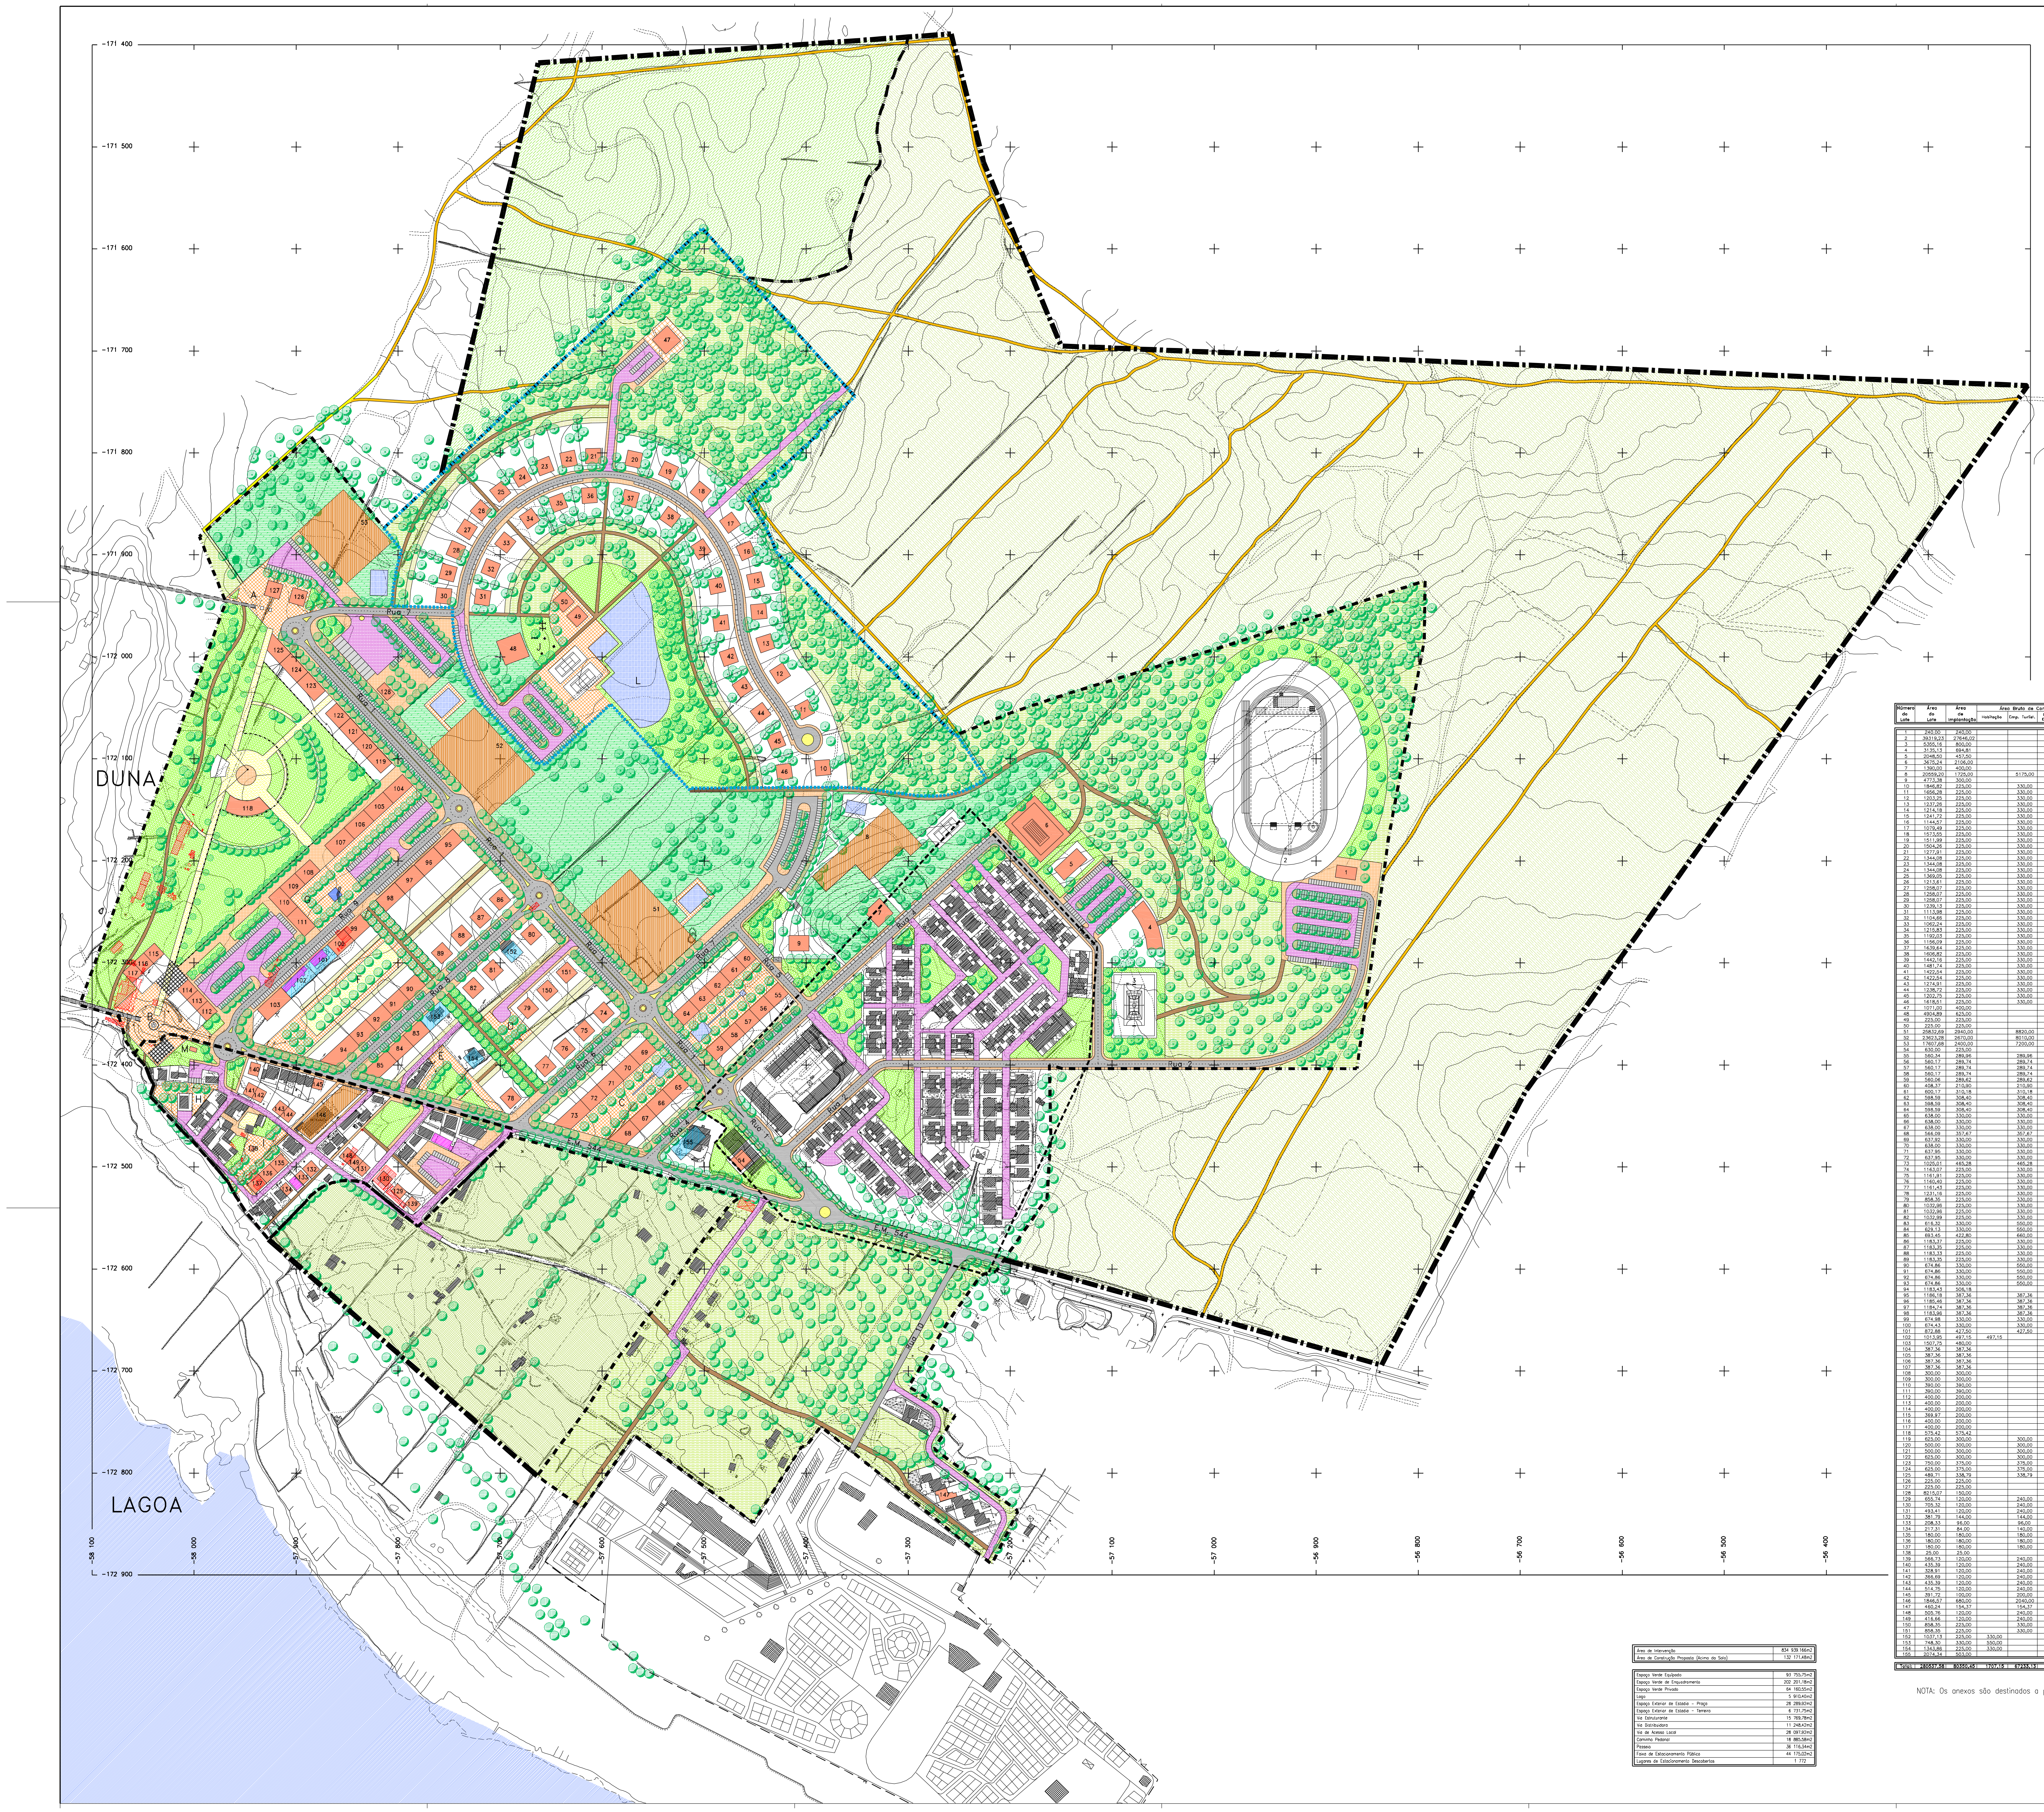

LEGENDA – PRAÇAS

A	Praça A
B	Praça do Cruzeiro
C	Praça C
D	Largo D
E	Largo E
F	Largo F
G	Largo G
H	Largo H
I	Largo I
J	Jardim Infantil
L	Lago
M	Cabana de Colmo

LEGENDA

- Implantação dos Edifícios Existentes
- Implantação de Compromissos
- Área de Implantação dos Edifícios Propostos
- Polígono de Implantação dos Edifícios Propostos (Limite Exterior)
- Reimplantação de Edifícios Existentes
- Edifícios Existentes a Demolir
- Edifícios Existentes a Renovar e/ou Reconstruir
- Polígono de Implantação de Anexos
- Zona Verde Privada
- Zona Verde Equipada
- Zona Verde de Enquadramento
- Lagoa Existente
- Lago Proposto
- Espaço Exterior de Estadia – Terreiro
- Espaço Exterior de Estadia – Praça
- Percurso Pedonal
- Passeio Proposto
- Estacionamento Proposto
- Rede Viária Principal
- Rede Viária Secundária – Via Única Pedonal/Automóvel
- Árvores Existentes
- Árvores Propostas
- Numeração dos Lotes do Loteamento Municipal
- Limite do Loteamento Municipal
- Limite do Aldeamento Turístico
- Delimitação do Núcleo Antigo
- Área de Reserva para Estacionamentos
- Perímetro Urbano
- Área de Intervenção

ZONA DE DEFESA E CONTROLE URBANO

- Área de Protecção I
- Área de Protecção II
- Área de Protecção III
- Aceiros Florestais Existentes
- Aceiros Florestais Propostos

QUADRO SÍNTESE DOS LOTES PROPOSTOS

Número do Lote	Área do Lote	Área de Implantação	Área Bruta de Construção-Edifício (Acima Solo)					A.B.C. (Ab. Solo) Estac./Arrec.	Área do Lograd.	Área Max. de Superfície Impermeab.	Num. Máx. de Fogos Novos	Num. Máx. de Fogos a Relocalizar	Número de Camas Turíst.Exist.	Número de Camas Turíst.Novas	Número Máximo de Pisos		Cércea	Número Min. Estac. Privado	Uso	Anexo		
			Habitação	Emp. Turíst.	Com./Serv./ Est. Rest. Beb.	Est.Rest. Beb.	Equipam.								Ac. Solo	Ab. Solo				Área Const.	Número de Pisos	Cércea
1	240,00	240,00					240,00			240,00					1		4,0m		Equip. (Bilheteiras/Inst. Sanitárias)			
2	39319,23	27646,02					27646,02												Pista 400m (Nível Regional: Classe C)			
3	5355,16	800,00					800,00												Polidesportivo – A0			
4	3135,13	694,81					1389,62		2440,32	1304,89					2		6,5m		Equip. Ensino			
5	2048,50	457,50				457,50			1591,00	500,00					1		4,0m		Estab. Rest. e Bebidas			
6	3675,24	2106,00					4212,00			2106,00					2		6,5m		Piscina Coberta de 25 x 12,5m			
7	1390,00	400,00				400,00		400,00	990,00	400,00					1	1	4,0m		Estab. Rest. e Bebidas			
8	20559,20	1725,00		5175,00				1725,00	18834,20	1725,00				140	3	1	8,0m	46	Est. Hoteleiro(Hotel, Hotel-Apart.,Estal.)			
9	4773,38	300,00					300,00		1855,34	2155,34					1		6,5m		Equip. Religioso (Igreja)			
10	1846,82	225,00		330,00				225,00	1571,82	275,00	1			194	2	1	6,5m	2	Aldeamento Turístico	50,00	1	3,0m
11	1656,28	225,00		330,00				225,00	1381,28	275,00	1				2	1	6,5m	2	Aldeamento Turístico	50,00	1	3,0m
12	1203,25	225,00		330,00				225,00	928,25	275,00	1				2	1	6,5m	2	Aldeamento Turístico	50,00	1	3,0m
13	1237,26	225,00		330,00				225,00	962,26	275,00	1				2	1	6,5m	2	Aldeamento Turístico	50,00	1	3,0m
14	1214,18	225,00		330,00				225,00	939,18	275,00	1				2	1	6,5m	2	Aldeamento Turístico	50,00	1	3,0m
15	1241,72	225,00		330,00				225,00	966,72	275,00	1				2	1	6,5m	2	Aldeamento Turístico	50,00	1	3,0m
16	1144,57	225,00		330,00				225,00	869,57	275,00	1				2	1	6,5m	2	Aldeamento Turístico	50,00	1	3,0m
17	1079,49	225,00		330,00				225,00	804,49	275,00	1				2	1	6,5m	2	Aldeamento Turístico	50,00	1	3,0m
18	1573,55	225,00		330,00				225,00	1298,55	275,00	1				2	1	6,5m	2	Aldeamento Turístico	50,00	1	3,0m
19	1511,99	225,00		330,00				225,00	1236,99	275,00	1				2	1	6,5m	2	Aldeamento Turístico	50,00	1	3,0m
20	1504,26	225,00		330,00				225,00	1229,26	275,00	1				2	1	6,5m	2	Aldeamento Turístico	50,00	1	3,0m
21	1277,91	225,00		330,00				225,00	1002,91	275,00	1				2	1	6,5m	2	Aldeamento Turístico	50,00	1	3,0m
22	1344,08	225,00		330,00				225,00	1069,08	275,00	1				2	1	6,5m	2	Aldeamento Turístico	50,00	1	3,0m
23	1344,08	225,00		330,00				225,00	1069,08	275,00	1				2	1	6,5m	2	Aldeamento Turístico	50,00	1	3,0m
24	1344,08	225,00		330,00				225,00	1069,08	275,00	1				2	1	6,5m	2	Aldeamento Turístico	50,00	1	3,0m
25	1369,05	225,00		330,00				225,00	1094,05	275,00	1				2	1	6,5m	2	Aldeamento Turístico	50,00	1	3,0m
26	1213,61	225,00		330,00				225,00	938,61	275,00	1				2	1	6,5m	2	Aldeamento Turístico	50,00	1	3,0m
27	1258,07	225,00		330,00				225,00	983,07	275,00	1				2	1	6,5m	2	Aldeamento Turístico	50,00	1	3,0m
28	1258,07	225,00		330,00				225,00	983,07	275,00	1				2	1	6,5m	2	Aldeamento Turístico	50,00	1	3,0m
29	1258,07	225,00		330,00				225,00	983,07	275,00	1				2	1	6,5m	2	Aldeamento Turístico	50,00	1	3,0m
30	1239,13	225,00		330,00				225,00	964,13	275,00	1				2	1	6,5m	2	Aldeamento Turístico	50,00	1	3,0m
31	1113,98	225,00		330,00				225,00	838,98	275,00	1				2	1	6,5m	2	Aldeamento Turístico	50,00	1	3,0m
32	1104,66	225,00		330,00				225,00	829,66	275,00	1				2	1	6,5m	2	Aldeamento Turístico	50,00	1	3,0m
33	1062,24	225,00		330,00				225,00	787,24	275,00	1				2	1	6,5m	2	Aldeamento Turístico	50,00	1	3,0m
34	1215,83	225,00		330,00				225,00	940,83	275,00	1				2	1	6,5m	2	Aldeamento Turístico	50,00	1	3,0m
35	1192,03	225,00		330,00				225,00	917,03	275,00	1				2	1	6,5m	2	Aldeamento Turístico	50,00	1	3,0m
36	1156,09	225,00		330,00				225,00	881,09	275,00	1				2	1	6,5m	2	Aldeamento Turístico	50,00	1	3,0m
37	1639,64	225,00		330,00				225,00	1364,64	275,00	1				2	1	6,5m	2	Aldeamento Turístico	50,00	1	3,0m
38	1606,82	225,00		330,00				225,00	1331,82	275,00	1				2	1	6,5m	2	Aldeamento Turístico	50,00	1	3,0m
39	1442,16	225,00		330,00				225,00	1167,16	275,00	1				2	1	6,5m	2	Aldeamento Turístico	50,00	1	3,0m
40	1481,74	225,00		330,00				225,00	1206,74	275,00	1				2	1	6,5m	2	Aldeamento Turístico	50,00	1	3,0m
41	1422,54	225,00		330,00				225,00	1147,54	275,00	1				2	1	6,5m	2	Aldeamento Turístico	50,00	1	3,0m
42	1422,54	225,00		330,00				225,00	1147,54	275,00	1				2	1	6,5m	2	Aldeamento Turístico	50,00	1	3,0m
43	1274,91	225,00		330,00				225,00	999,91	275,00	1				2	1	6,5m	2	Aldeamento Turístico	50,00	1	3,0m
44	1238,72	225,00		330,00				225,00	963,72	275,00	1				2	1	6,5m	2	Aldeamento Turístico	50,00	1	3,0m
45	1202,75	225,00		330,00				225,00	977,75	275,00	1				2	1	6,5m	2	Aldeamento Turístico	50,00	1	3,0m
46	1618,51	225,00		330,00				225,00	1343,51	275,00	1				2	1	6,5m	2	Aldeamento Turístico	50,00	1	3,0m
47	1071,00	400,00					400,00		671,00	1071,00					1		4,0m		Centro Equestre			
48	4904,89	625,00				625,00				625,00					1		4,0m		Recepção/Estab.Rest.Beb.– Ald. Turístico			
49	225,00	225,00					225,00			225,00					1		4,0m		Inst.Sanit. Apoio à Pisc.– Ald. Turístico			
50	225,00	225,00			225,00					225,00					1		4,0m		Com./Serv. – Aldeam. Turistico			
51	25832,69	2940,00		8820,00				2940,00	22892,69	2940,00				212	3	1	8,0m	52	Est. Hoteleiro(Hotel, Hotel-Apart.,Estal.)			
52	23623,28	2670,00		8010,00				2670,00	20953,28	2670,00				130	3	1	8,0m	43	Est. Hoteleiro(Hotel, Hotel-Apart.,Estal.)			
53	17607,68	2400,00		7200,00				2400,00	15207,68	2400,00				131	3	1	8,0m	44	Hotel			
54	630,00	225,00				225,00			405,00	630,00					1		4,0m		Estab. Rest. e Bebidas			
55	560,34	289,96		289,96	289,96			289,96	234,38	325,96	1			5	2	1	6,5m	2	Apart.Turístico/Com./Serv./Est.Rest.Beb.	36,00	1	3,0m
56	560,17	289,74		289,74	289,74			289,74	234,43	325,74	1			5	2	1	6,5m	2	Apart.Turístico/Com./Serv./Est.Rest.Beb.	36,00	1	3,0m
57	560,17	289,74		289,74	289,74			289,74	234,43	325,74	1			5	2	1	6,5m	2	Apart.Turístico/Com./Serv./Est.Rest.Beb.	36,00	1	3,0m
58	560,17	289,74		289,74	289,74			289,74	234,43	325,74	1			5	2	1	6,5m	2	Apart.Turístico/Com./Serv./Est.Rest.Beb.	36,00	1	3,0m
59	560,06	289,62		289,62	289,62			289,62	234,44	325,62	1			5	2	1	6,5m	2	Apart.Turístico/Com./Serv./Est.Rest.Beb.	36,00	1	3,0m
60	408,37	210,90		210,90	210,90			210,90	161,47	246,90	1			5	2	1	6,5m	2	Apart.Turístico/Com./Serv./Est.Rest.Beb.	36,00	1	3,0m
61	600,17	310,18		310,18	310,18			310,18	253,99	346,18	1			5	2	1	6,5m	2	Apart.Turístico/Com./Serv./Est.Rest.Beb.	36,00	1	3,0m
62	598,59	308,40		308,40	308,40			308,40	254,19	344,40	1			5	2	1	6,5m	2	Apart.Turístico/Com./Serv./Est.Rest.Beb.	36,00	1	3,0m
63	598,59	308,40		308,40	308,40			308,40	254,19	344,40	1			5	2	1	6,5m	2	Apart.Turístico/Com./Serv./Est.Rest.Beb.	36,00	1	3,0m
64	598,59	308,40		308,40	308,40			308,40	254,19	344,40	1			5	2	1	6,5m	2	Apart.Turístico/Com./Serv./Est.Rest.Beb.	36,00	1	3,0m
65	638,00	330,00		330,00	330,00			330,00	272,00	366,00	1			5	2	1	6,5m	2	Apart.Turístico/Com./Serv./Est.Rest.Beb.	36,00	1	3,0m
66	638,00	330,00		330,00	330,00			330,00	272,00	366,00	1			5	2	1	6,5m	2	Apart.Turístico/Com./Serv./Est.Rest.Beb.	36,00	1	3,0m
67	638,00	330,00		330,00	330,00			330,00	272,00	366,00	1			5	2	1	6,5m	2	Apart.Turístico/Com./Serv./Est.Rest.Beb.	36,00	1	3,0m
68	566,09	357,67		357,67	357,67			357,67	172,42	393,67	1			5	2	1	6,5m	2	Apart.Turístico/Com./Serv./Est.Rest.Beb.	36,00	1	3,0m
69	637,92	330,00		330,00	330,00			330,00	271,92	366,00	1			5	2	1	6,5m	2	Apart.Turístico/Com./Serv./Est.Rest.Beb.	36,00	1	3,0m
70	638,00	330,00		330,00	330,00			330,00	272,00	366,00	1			5	2	1	6,5m	2	Apart.Turístico/Com./Serv./Est.Rest.Beb.	36,00	1	3,0m
71	637,95	330,00		330,00	330,00			330,00	271,95	366,00	1			5	2	1	6,5m	2	Apart.Turístico/Com./Serv./Est.Rest.Beb.	36,00	1	3,0m
72	637,95	330,00		330,00	330,00			330,00	271,95	366,00	1			5	2	1	6,5m	2	Apart.Turístico/Com./Serv./Est.Rest.Beb.	36,00	1	3,0m
73	1025,01	465,28		465,28	465,28			465,28	523,73	501,28	2			10	2	1	6,5m	4	Apart.Turístico/Com./Serv./Est.Rest.Beb.	36,00	1	3,0m
74	1163,07	225,00		330,00				225,00	888,07	275,00	1			5	2	1	6,5m	2	Moradia Turística	50,00	1	3,0m
75	1161,91	225,00		330,00				225,00	886,91	275,00	1			5	2	1	6,5m	2	Moradia Turística	50,00	1	3,0m
76	1160,40	225,00		330,00				225,00	885,40	275,00	1			5	2	1	6,5m	2	Moradia Turística	50,00	1	3,0m
77	1161,43	225,00		330,00				225,00	886,43	275,00	1			5	2	1	6,5m	2	Moradia Turística	50,00	1	3,0m
78	1231,16	225,00		330,00				225,00	956,16	275,00	1			5	2	1	6,5m	2	Moradia Turística	50,00	1	3,0m
79	858,35	225,00		330,00				225,00	583,35	275,00	1			5	2	1	6,5m	2	Moradia Turística	50,00	1	3,0m
80	1032,96	225,00		330,00				225,00	757,96	275,00	1			5	2	1	6,5m	2	Moradia Turística	50,00	1	3,0m
81	1032,96	225,00		330,00				225,00	757,96	275,00	1			5	2	1	6,5m	2	Moradia Turística	50,00	1	3,0m
82	1032,99	225,00		330,00				225,00	757,99	275,00	1			5	2	1	6,5m	2	Moradia Turística	50,00	1	3,0m
83	616,32	330,00		550,00				330,00	250,32	366,00	1			5	2	1	6,5m	2	Moradia Turística	36,00	1	3,0m
84	629,13	330,00		550,00				330,00	263,13	366,00	1			5	2	1	6,5m	2	Moradia Turística	36,00	1	3,0m
85	693,45	422,80		660,00				422,80	234,65	458,80	2			10	2	1	6,5m	4	Apartamento Turístico	36,00	1	3,0m
86	1183,37	225,00		330,00				225,00	908,37	275,00	1			5	2	1	6,5m	2	Moradia Turística	50,00	1	3,0m
87	1183,35	225,00		330,00				225,00	908,35	275,00	1			5	2	1	6,5m	2	Moradia Turística	50,00	1	3,0m
88	1183,33	225,00		330,00				225,00	908,33	275,00	1			5	2	1	6,5m	2	Moradia Turística	50,00	1	3,0m
89	1183,35	225,00		330,00				225,00	908,35	275,00	1			5	2	1	6,5m	2	Moradia Turística	50,00	1	3,0m
90	674,86	330,00		550,00				330,00	308,86	366,00	1			5	2	1	6,5m	2	Moradia Turística	36,00	1	3,0m
91	674,86	330,00		550,00				330,00	308,86	366,00	1			5	2	1	6,5m	2	Moradia Turística	36,00	1	3,0m
92	674,86	330,00		550,00				330,00	308,86	366,00	1			5	2	1	6,5m	2	Moradia Turística	36,00	1	3,0m
93	674,86	330,00		550,00				330,00	308,86	366,00	1			5	2	1	6,5m	2	Moradia Turística	36,00	1	3,0m
94	1183,43	506,18					840,00	506,18	677,25	542,18					2	1	6,5m		Equipamento F. Segurança			
95	1186,18	387,36		387,36	387,36			387,36	748,82	437,36	1			5	2	1	6,5m	2	Apart.Turístico/Com./Serv./Est.Rest.Beb.	50,00	1	3,0m
96	1185,46	387,36		387,36	387,36			387,36	748,10	437,36	1			5	2	1	6,5m	2	Apart.Turístico/Com./Serv./Est.Rest.Beb.	50,00	1	3,0m
97	1184,74	387,36		387,36	387,36			387,36	747,38	437,36	1			5	2	1	6,5m	2	Apart.Turístico/Com./Serv./Est.Rest.Beb.	50,00	1	3,0m
98	1183,96	387,36		387,36	387,36			387,36	746,60	437,36	1			5	2	1	6,5m	2	Apart.Turístico/Com./Serv./Est.Rest.Beb.	50,00	1	3,0m
99	674,98	330,00		330,00	330,00			330,00	308,98	366,00	1			5	2	1	6,5m	2	Apart.Turístico/Com./Serv./Est.Rest.Beb.	36,00	1	3,0m
100	674,43	330,00		330,00	330,00			330,00	308,43	366,00	1			5	2	1	6,5m	2	Apart.Turístico/Com./Serv./Est.Rest.Beb.	36,00	1	3,0m
101	872,88	427,50		427,50	427,50			427,50	409,38	463,50	1			5	2	1	6,5m	2	Apart.Turístico/Com./Serv./Est.Rest.Beb.	36,00	1	3,0m
102	1013,95	497,15	497,15					497,15	480,80	533,15		2			2	1	6,5m	2	Habitação	36,00	1	3,0m
103	1507,75	480,00					960,00	480,00	1027,75	480,00					2	1	6,5m	2	Centro de Saúde/Bombeiros			
104	387,36	387,36			774,72			387,36		387,36					2	1	6,5m		Com./Serv./Est. Rest. Beb.			
105	387,36	387,36			774,72			387,36		387,36					2	1	6,5m		Com./Serv./Est. Rest. Beb.			
106	387,36	387,36			774,72			387,36		387,36					2	1	6,5m		Com./Serv./Est. Rest. Beb.			
107	387,36	387,36			774,72			387,36		387,36					2	1	6,5m		Com./Serv./Est. Rest. Beb.			
108	300,00	300,00			600,00			300,00		300,00					2	1	6,5m		Com./Serv./Est. Rest. Beb.			
109	300,00	300,00			600,00			300,00		300,00					2	1	6,5m		Com./Serv./Est. Rest. Beb.			
110	390,00	390,00			780,00			390,00		390,00					2	1	6,5m		Com./Serv./Est. Rest. Beb.			
111	390,00	390,00			780,00			390,00		390,00					2	1	6,5m		Com./Serv./Est. Rest. Beb.			
112	400,00	200,00					200,00		200,00	200,00					1		6,5m		Est. Rest. e Beb./Equipamento P.O.O.C.			
113	400,00	200,00					200,00		200,00	200,00					1		6,5m		Est. Rest. e Beb./Equipamento P.O.O.C.			
114	400,00	200,00					200,00		200,00	200,00					1		6,5m		Est. Rest. e Beb./Equipamento P.O.O.C.			
115	369,97	200,00					200,00		169,97	200,00					1		6,5m		Est. Rest. e Beb./Equipamento P.O.O.C.			
116	400,00	200,00					200,00		200,00	200,00					1		6,5m		Est. Rest. e Beb./Equipamento P.O.O.C.			
117	400,00	200,00					200,00		200,00	200,00					1		6,5m		Est. Rest. e Beb./Equipamento P.O.O.C.			
118	575,42	575,42					575,42			575,42					1		4,0m		Núcleo Cultural			
119	625,00	300,00		300,00	300,00			300,00	325,00	300,00	2			10	2	1	6,5m	4	Apart.Turístico/Com./Serv./Est.Rest.Beb.			
120	500,00	300,00		300,00	300,00			300,00	200,00	300,00	2			10	2	1	6,5m	4	Apart.Turístico/Com./Serv./Est.Rest.Beb.			
121	500,00	300,00		300,00	300,00			300,00	200,00	300,00	2			10	2	1	6,5m	4	Apart.Turístico/Com./Serv./Est.Rest.Beb.			
122	625,00	300,00		300,00	300,00			300,00	325,00	300,00	2			10	2	1	6,5m	4	Apart.Turístico/Com./Serv./Est.Rest.Beb.			
123	750,00	375,00		375,00	375,00			375,00	375,00	375,00	2			10	2	1	6,5m	4	Apart.Turístico/Com./Serv./Est.Rest.Beb.			
124	625,00	375,00		375,00	375,00			375,00	250,00	375,00	2			10	2	1	6,5m	4	Apart.Turístico/Com./Serv./Est.Rest.Beb.			
125	489,71	338,79		338,79	338,79			338,79	150,92	338,79	2			10	2	1	6,5m	4	Apart.Turístico/Com./Serv./Est.Rest.Beb.			
126	225,00	225,00				225,00		225,00		225,00					1	1	4,0m		Estab. Rest. e Bebidas			
127	225,00	225,00				225,00		225,00		225,00					1	1	4,0m		Estab. Rest. e Bebidas			
128	8215,07	150,00					150,00			7806,07					1		4,0m		Interface Rodoviário			
129	655,74	120,00		240,00				120,00	535,74	120,00	1			5	2	1	6,5m	2	Moradia Turística			
130	705,32	120,00		240,00				120,00	585,32	120,00	1			5	2	1	6,5m	2	Moradia Turística			
131	493,41	120,00		240,00				120,00	373,41	120,00	1			5	2	1	6,5m	2	Moradia Turística			
132	381,79	144,00		144,00				144,00	237,79	144,00	1			5	2	1	6,5m	2	Moradia Turística			
133	208,33	96,00		96,00				96,00	112,33	96,00	1			5	2	1	6,5m	2	Moradia Turística			
134	217,31	84,00		140,00				84,00	133,31	84,00	1			5	2	1	6,5m	2	Moradia Turística			
135	180,00	180,00		180,00	180,00			180,00		180,00	1			5	2	1	6,5m	2	Apart.Turístico/Com./Serv./Est.Rest.Beb.			
136	180,00	180,00		180,00	180,00			180,00		180,00	1			5	2	1	6,5m	2	Apart.Turístico/Com./Serv./Est.Rest.Beb.			
137	180,00	180,00		180,00	180,00			180,00		180,00	1			5	2	1	6,5m	2	Apart.Turístico/Com./Serv./Est.Rest.Beb.			
138	25,00	25,00			25,00					25,00					1		4,0m		Com./Serv./Estab. Rest. Beb.			
139	566,73	120,00		240,00				120,00	446,73	120,00	1			5	2	1	6,5m	2	Moradia Turística			
140	435,39	120,00		240,00				120,00	315,39	120,00	1			5	2	1	6,5m	2	Moradia Turística			
141	328,91	120,00		240,00				120,00	208,91	120,00	1			5	2	1	6,5m	2	Moradia Turística			
142	366,69	120,00		240,00				120,00	246,69	120,00	1			5	2	1	6,5m	2	Moradia Turística			
143	435,39	120,00		240,00				120,00	315,39	120,00	1			5	2	1	6,5m	2	Moradia Turística			
144	514,75	120,00		240,00				120,00	394,75	120,00	1			5	2	1	6,5m	2	Moradia Turística			
145	391,72	100,00		200,00				100,00	291,72	100,00	1			5	2	1	6,5m	2	Moradia Turística			
146	1846,57	680,00		2040,00				1846,57	1166,57	1846,57			68		3	1	10,8m	20	Estab. Hotel. / Pensão Residencial			
147	460,24	154,37		154,37				154,37	305,87	154,37	1			5	1	1	6,5m	2	Moradia Turística			
148	505,76	120,00		240,00				120,00	385,76	120,00	1			5	2	1	6,5m	2	Moradia Turística			
149	416,66	120,00		240,00				120,00	296,66	120,00	1			5	2	1	6,5m	2	Moradia Turística			
150	858,35	225,00		330,00				225,00	583,35	275,00	1			4	2	1	6,5m	2	Moradia Turística	50,00	1	3,0m
151	858,35	225,00		330,00				225,00	583,35	275,00	1			4	2	1	6,5m	2	Moradia Turística	50,00	1	3,0m
152	1037,13	225,00	330,00					225,00	812,13	380,00		1			2	1	6,5m	2	Habitação	50,00	1	3,0m
153	748,30	330,00	550,00					330,00	418,30	600,00		1			2	1	6,5m	2	Habitação	50,00	1	3,0m
154	1343,86	225,00	330,00					225,00	1118,86	380,00		1			2	1	6,5m	2	Habitação	50,00	1	3,0m
155	2074,34	503,00			503,00			503,00	1571,34	503,00					2	1	6,5m	10	Com./Serv./Estab. Rest. Beb.			
Total:	280537,58	80350,45	1707,15	67233,13	18105,64	2157,50	38938,06	45622,27	163596,52	68806,99	120	5	68	1220				465		4030,00		

NOTA: Os anexos são destinados a parqueamento automóvel, arrecadação, serviços técnicos e/ou apoio de piscina.

Área de Intervenção	834 939.166m2
Área de Construção Proposta (Acima do Solo)	132 171.48m2

Espaço Verde Equipado	93 755.75m2
Espaço Verde de Enquadramento	202 201.18m2
Espaço Verde Privado	64 160.55m2
Lago	5 910.40m2
Espaço Exterior de Estadia – Praça	28 289.92m2
Espaço Exterior de Estadia – Terreiro	6 731.75m2
Via Estruturante	15 769.78m2
Via Distribuidora	11 248.42m2
Via de Acesso Local	28 097.92m2
Caminho Pedonal	18 885.58m2
Passeio	36 116.34m2
Faixa de Estacionamento Público	44 175.02m2
Lugares de Estacionamento Descobertos	1 772

C.M.
SANTIAGO DO CACÉM

Assunto:
PLANO DE PORMENOR DA COSTA DE SANTO ANDRÉ

Cliente:
CÂMARA MUNICIPAL DE SANTIAGO DO CACÉM

Designação:
PLANTA DE IMPLANTAÇÃO

Fase:
4ª FASE
VERSÃO FINAL DO
PLANO DE PORMENOR

Des. N.º 28

Escala: 1/2000

Data: FEVEREIRO 2007