



CORTE A

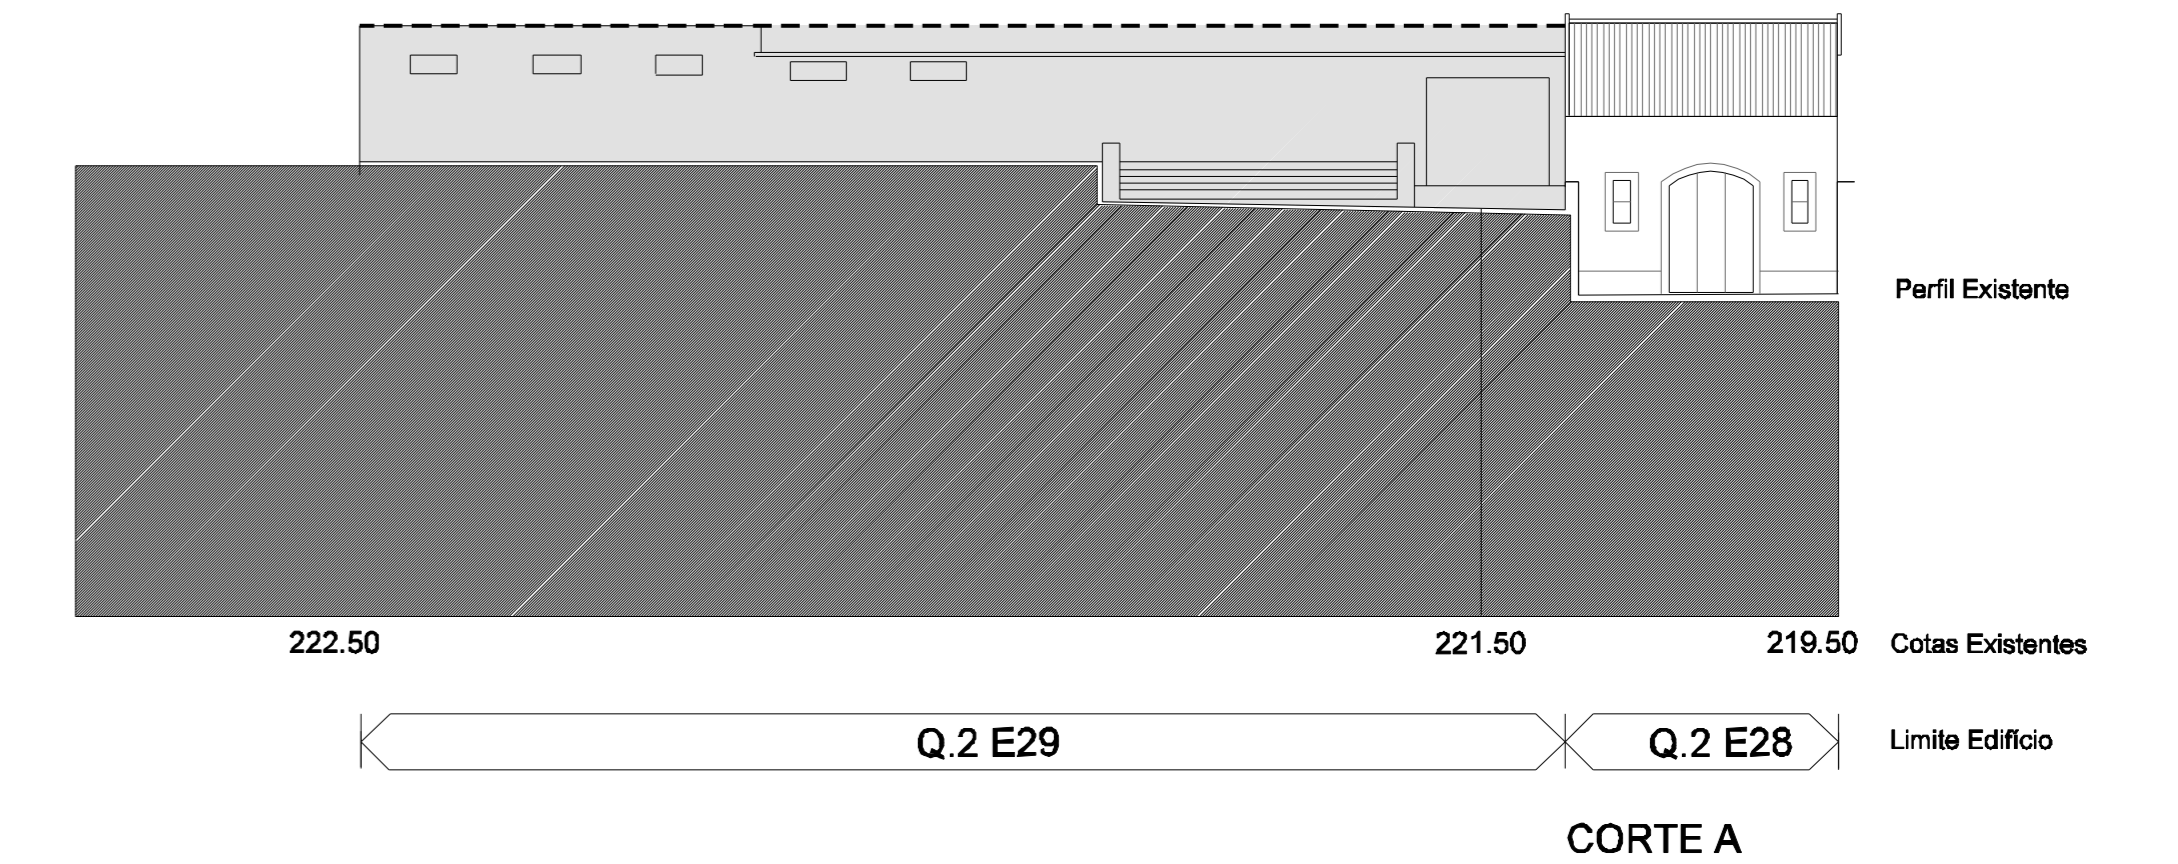



CORTE A



CORTE B

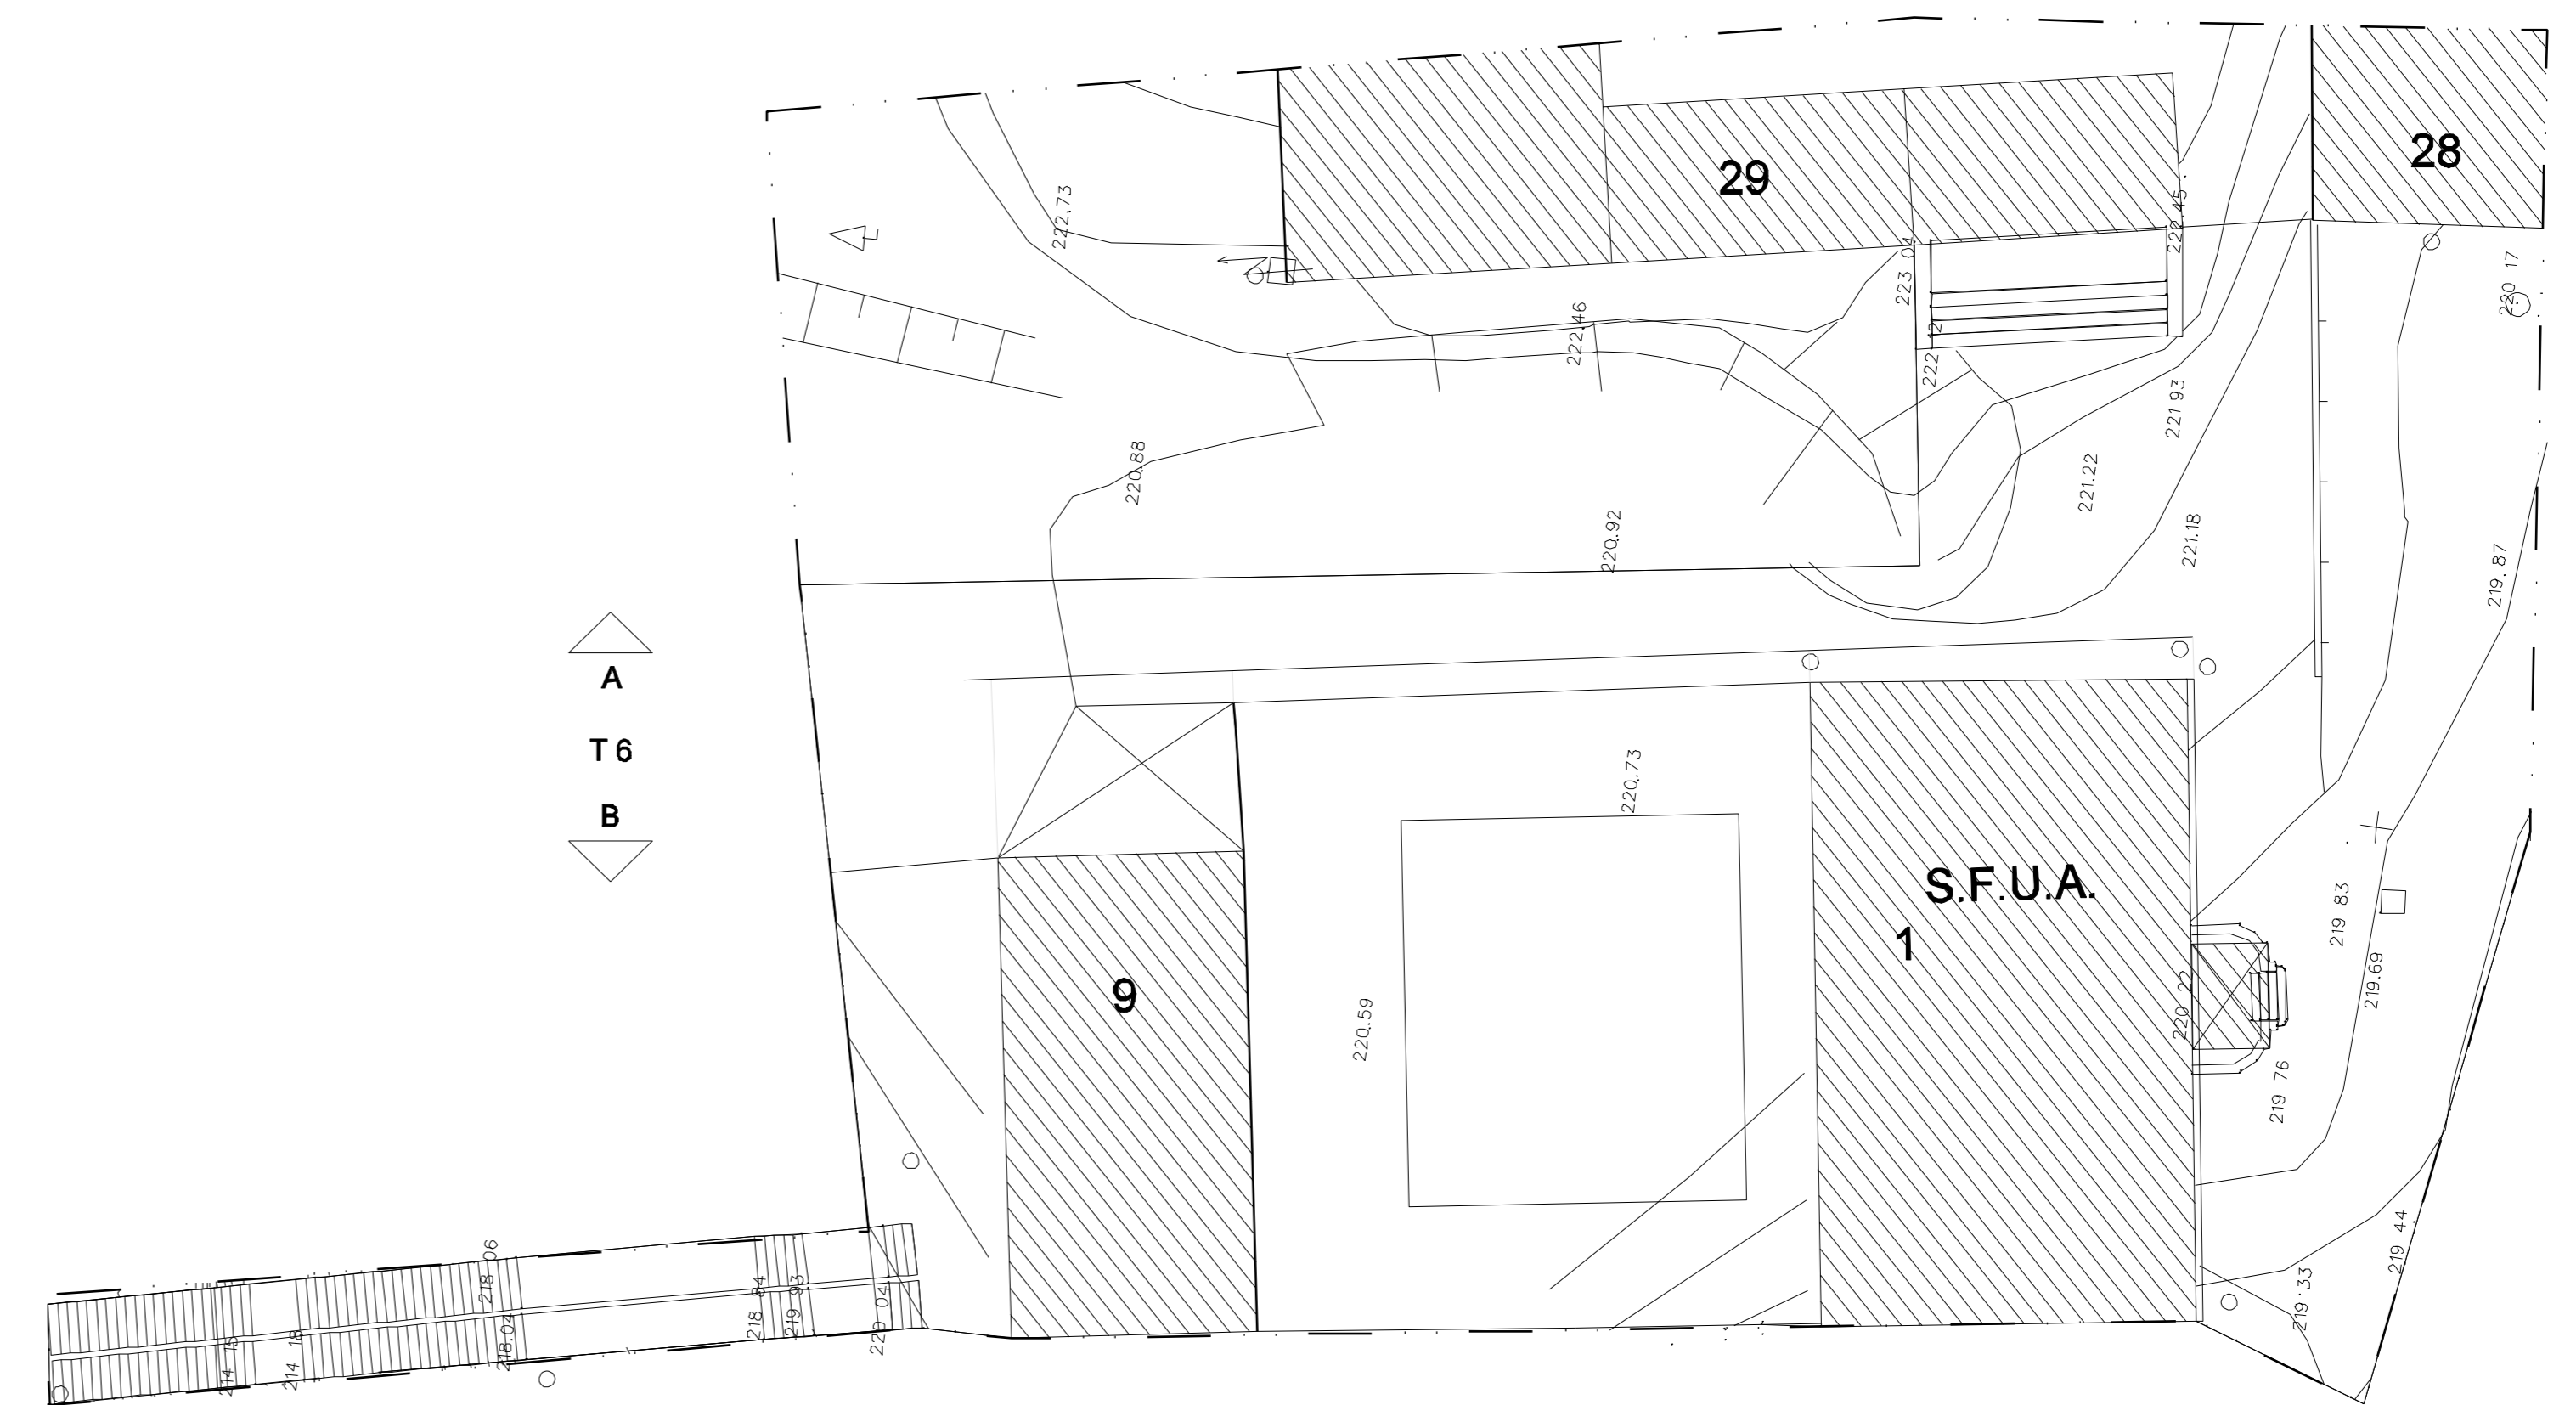

CORTE B

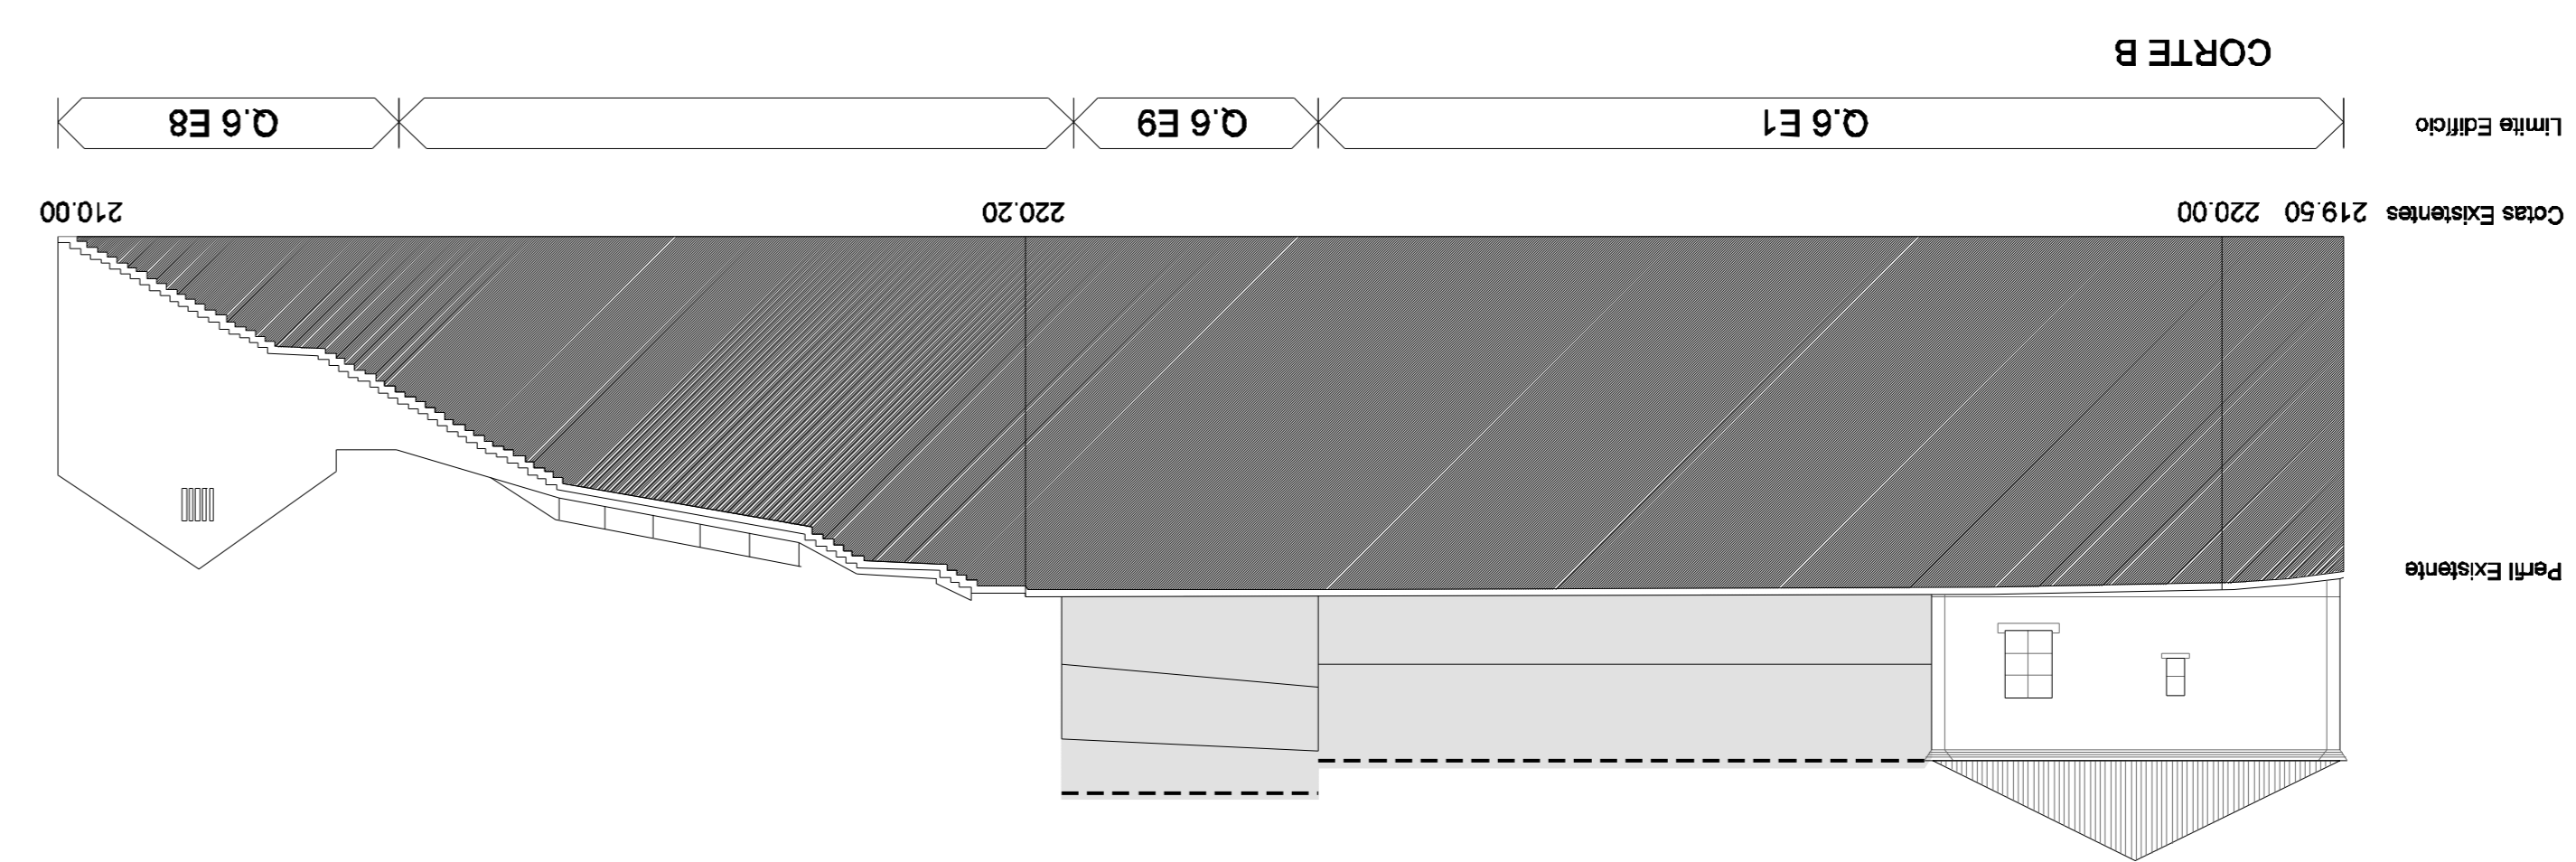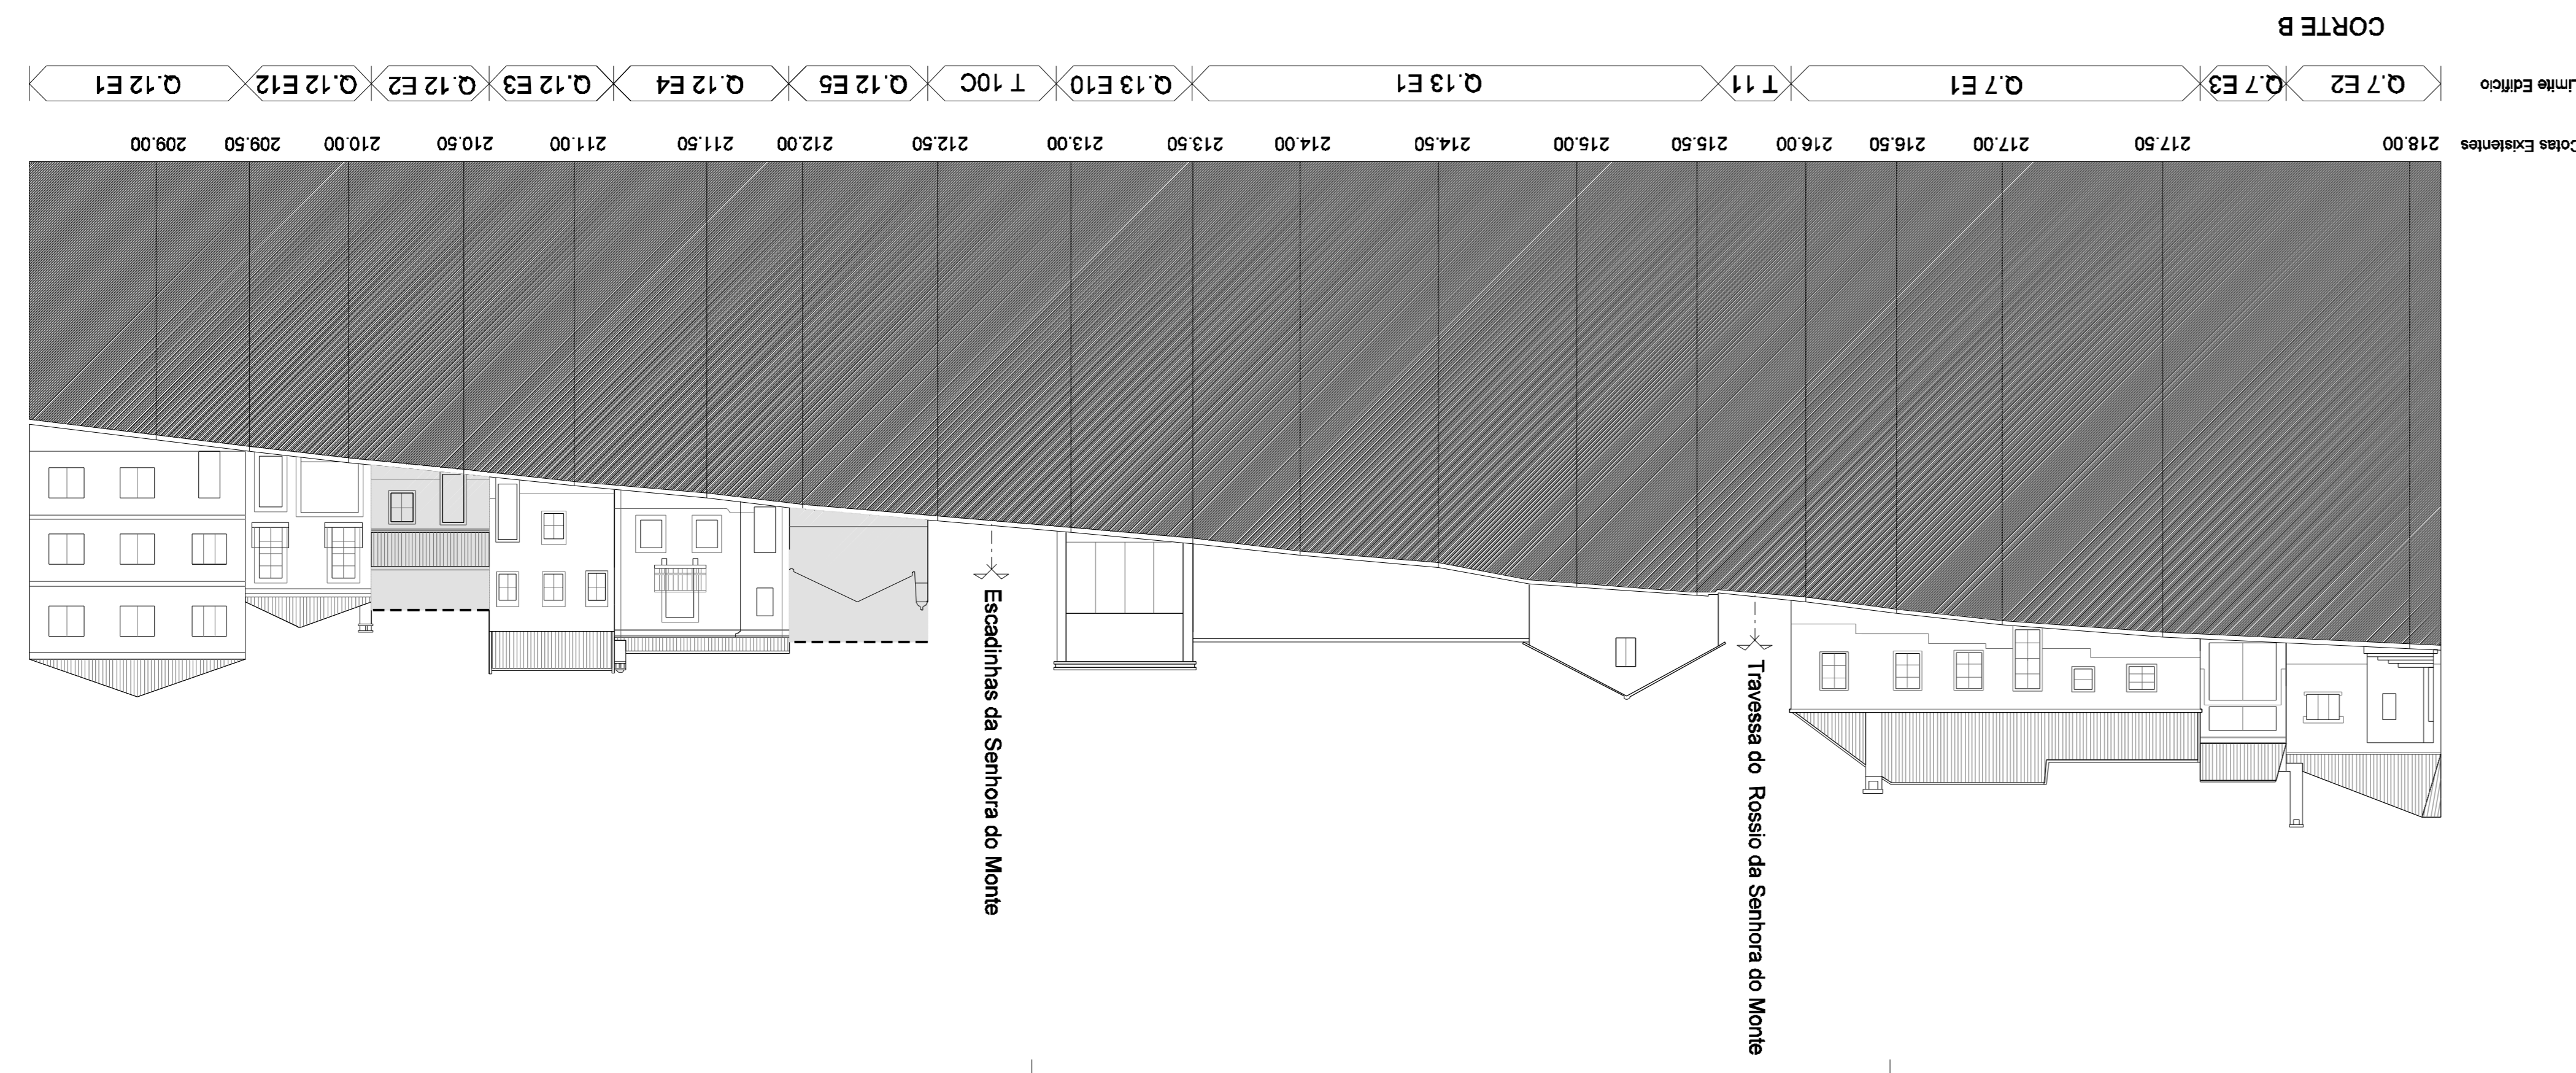

Limite Edifício  
 Cotas Admissível  
 Perfil Existente

Escala: 1/200  
 Data: Março 2008  
**Estudo**  
**Alçados Urbanos**  
**T5, T6**  
**Plano de Pormenor**  
**Centro Histórico de Santiago do Cacém**

5