

CORTE A






CORTE A



CORTE B



A  
T9  
B

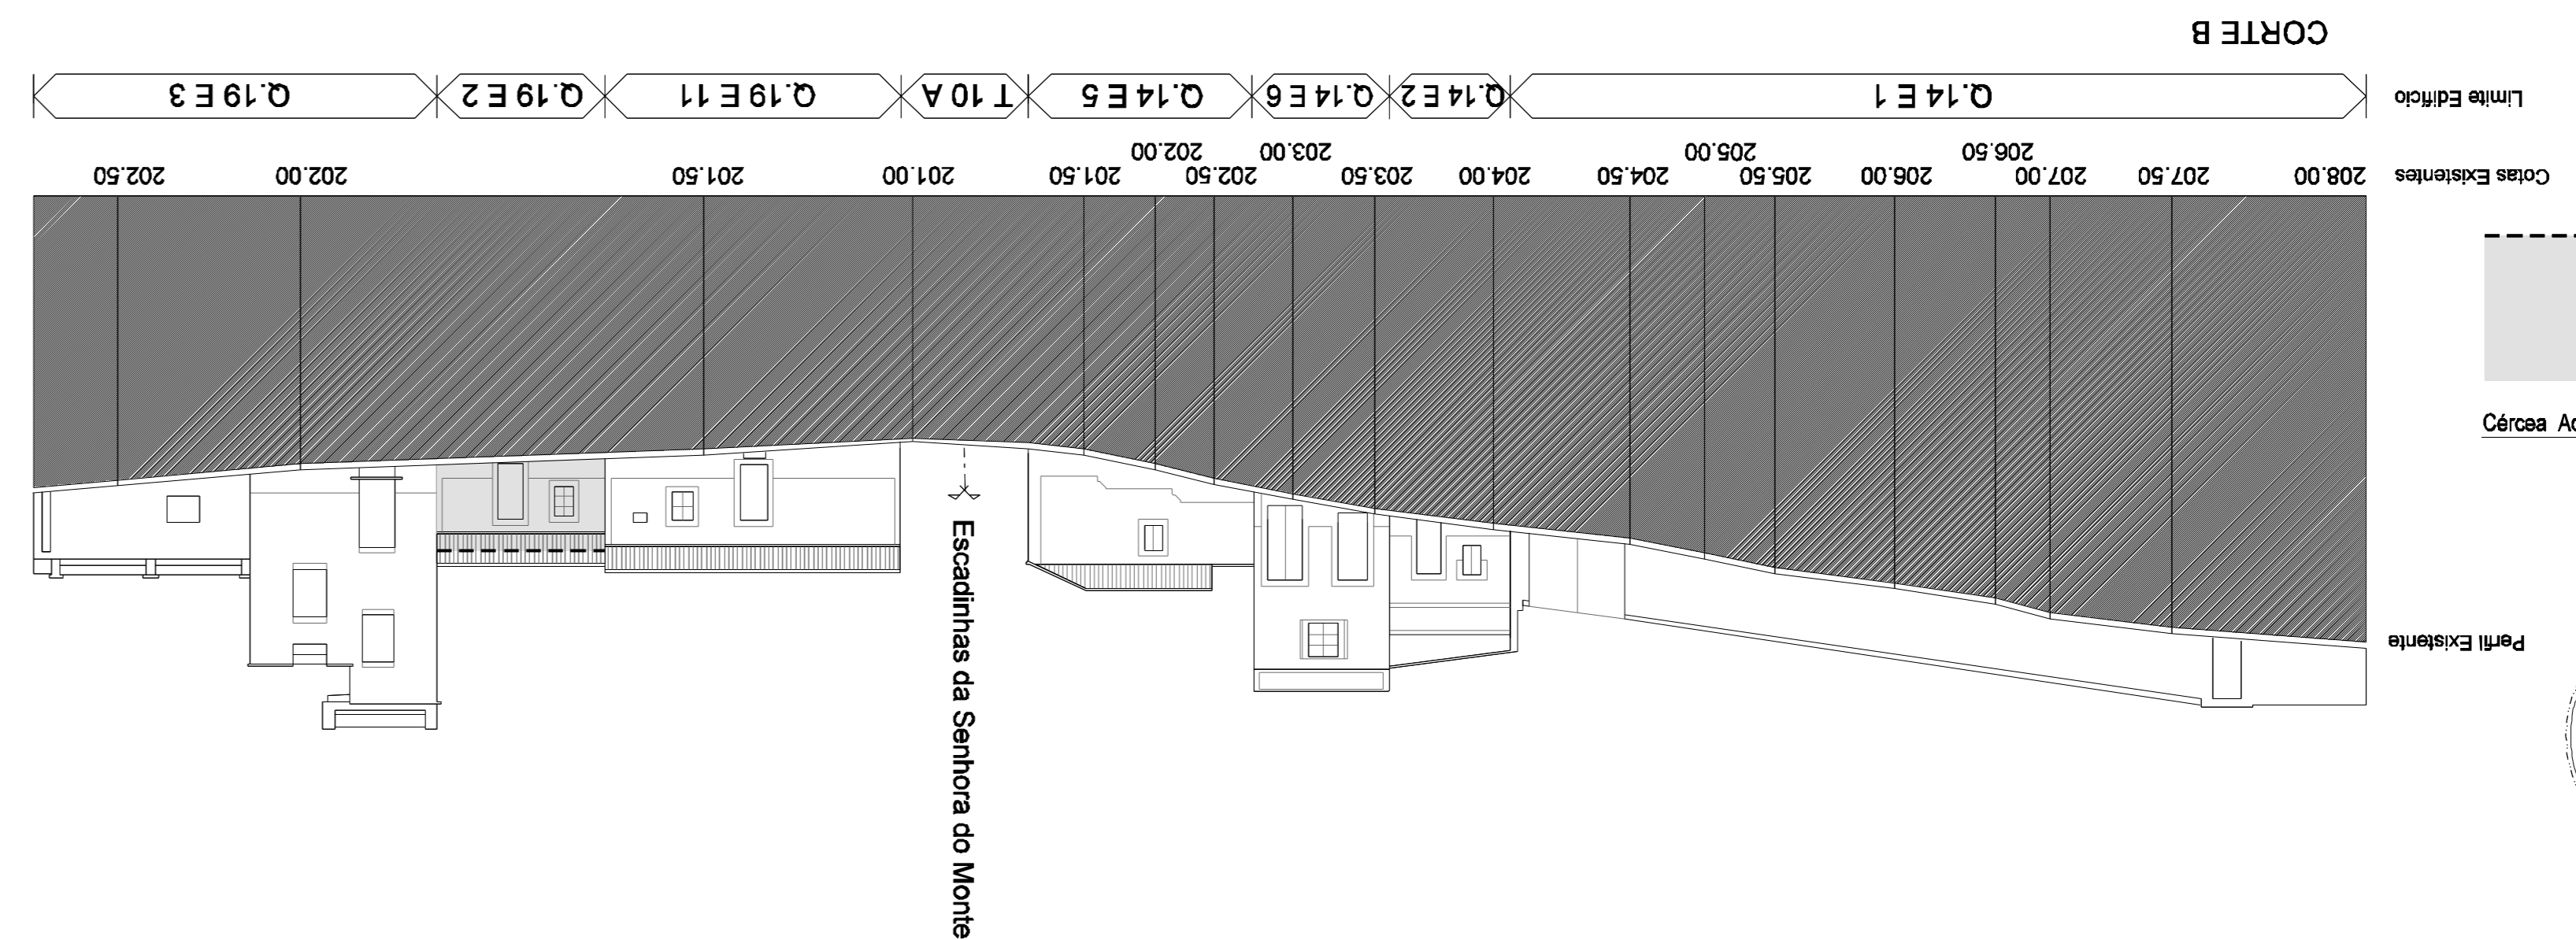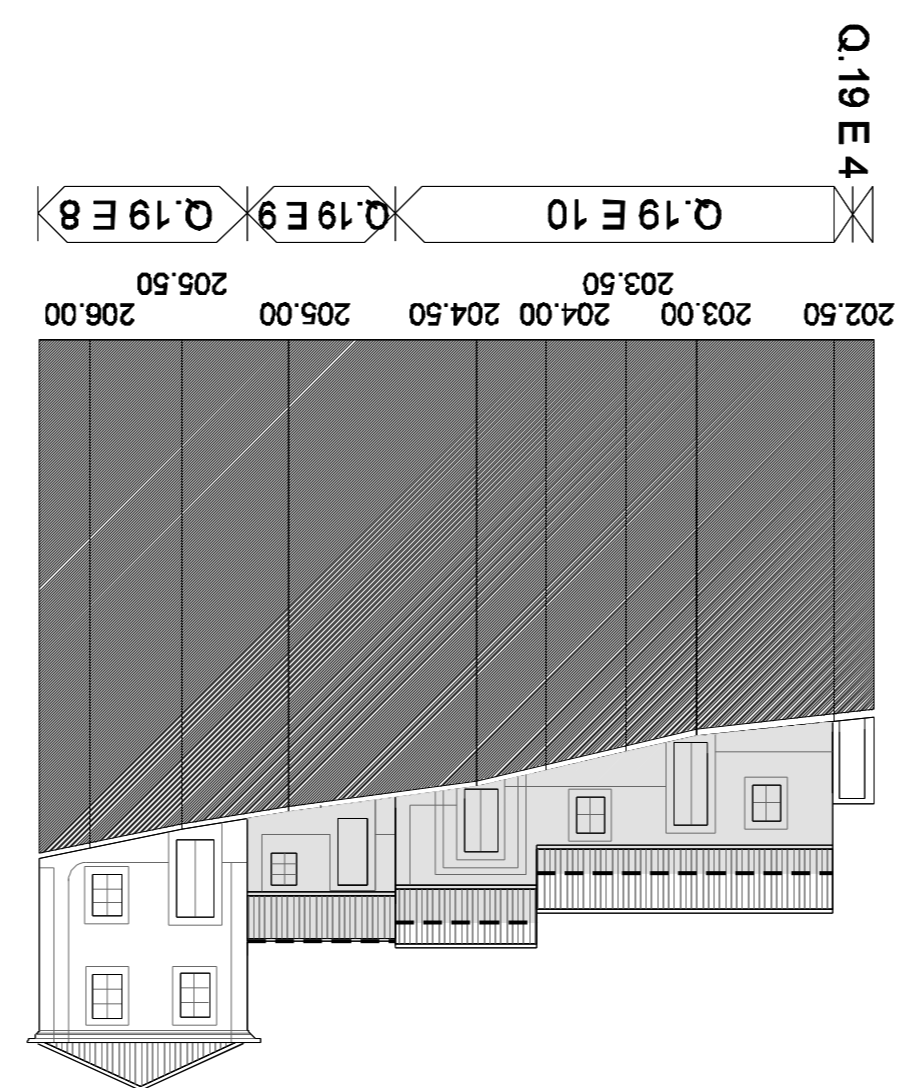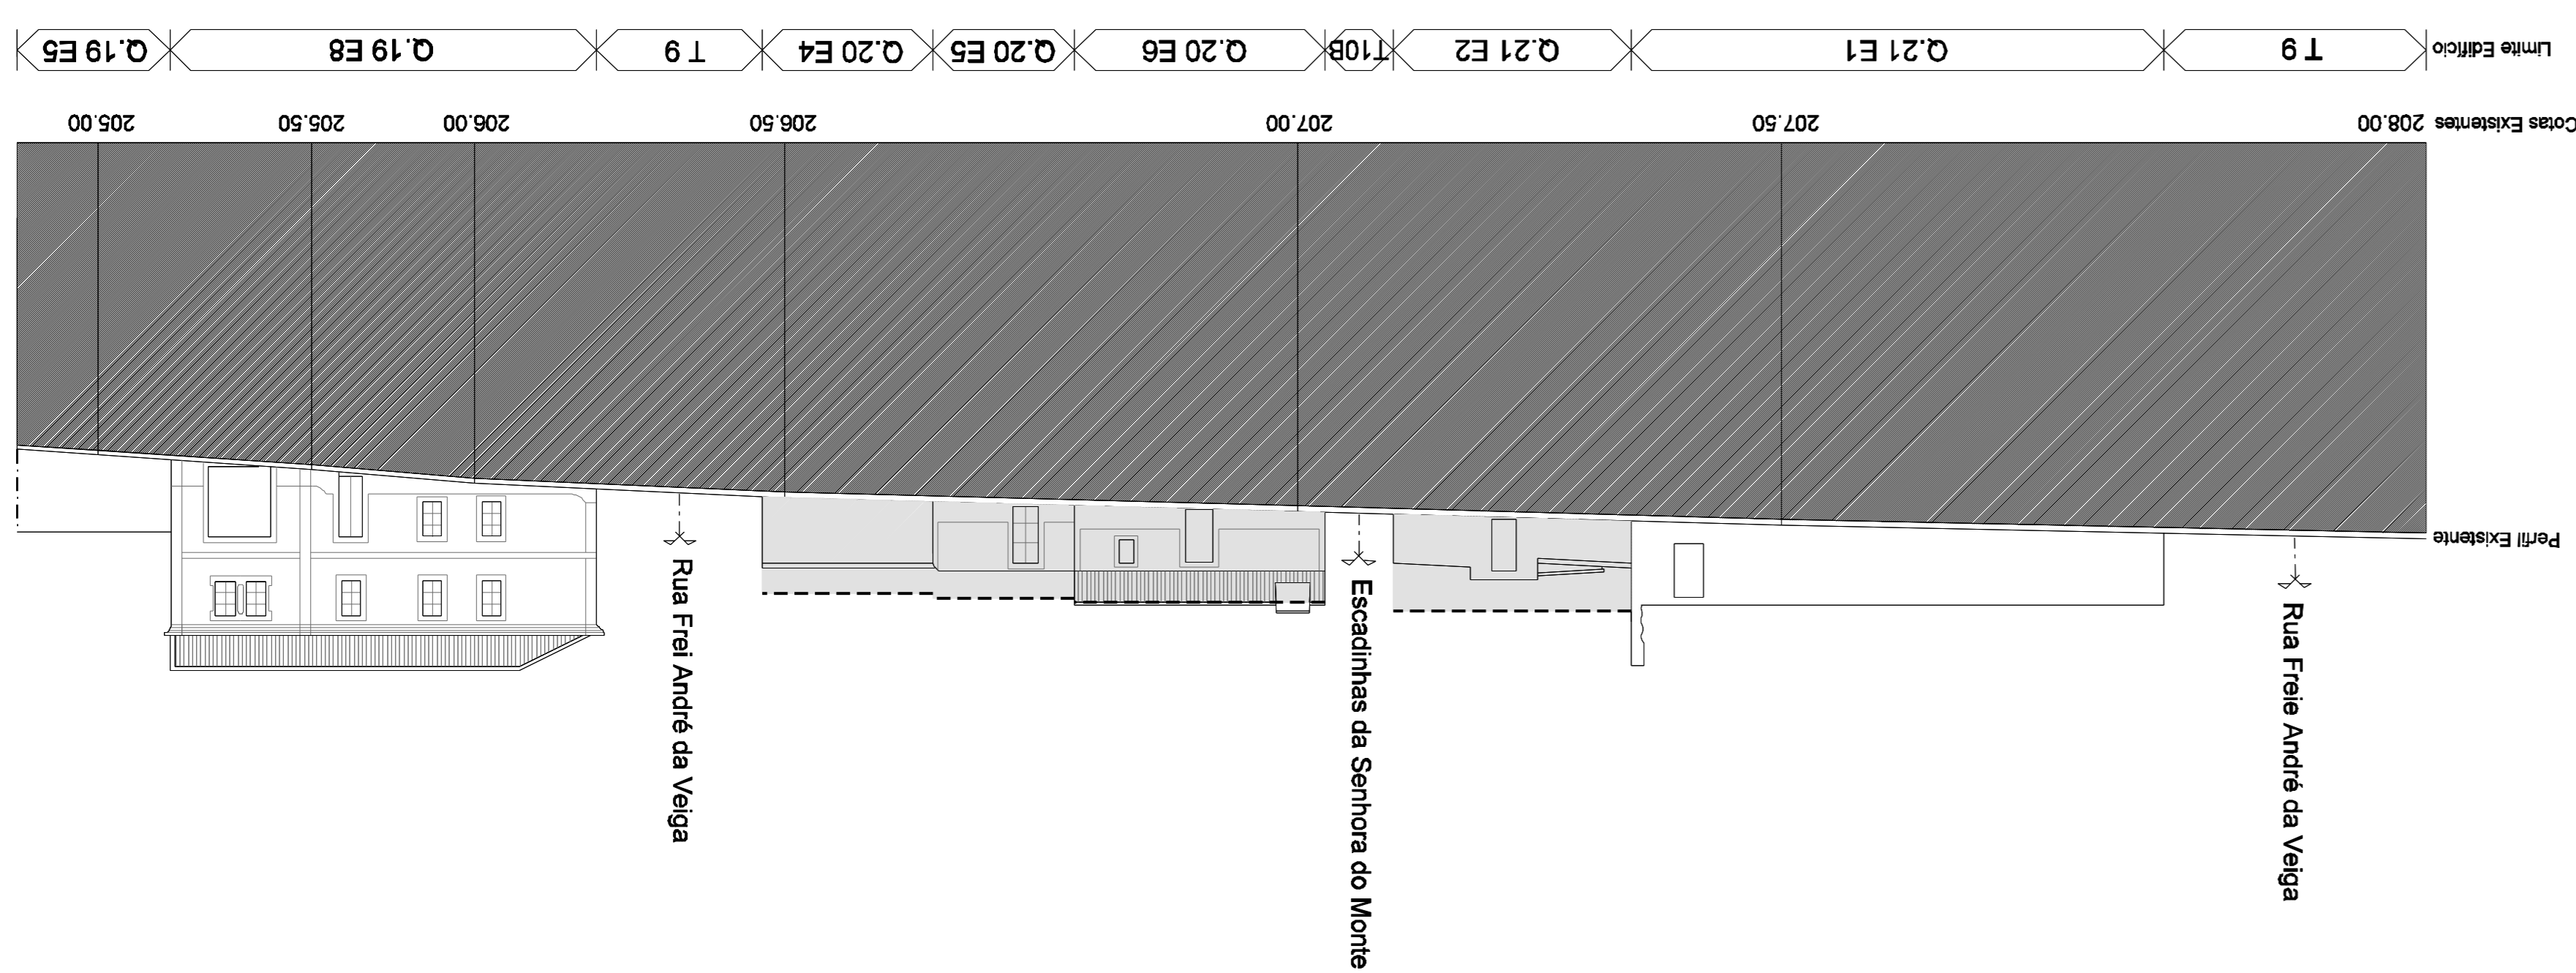

CORTE B

Cotas Admissíveis  
 Perfil Existente

