






CORTE A

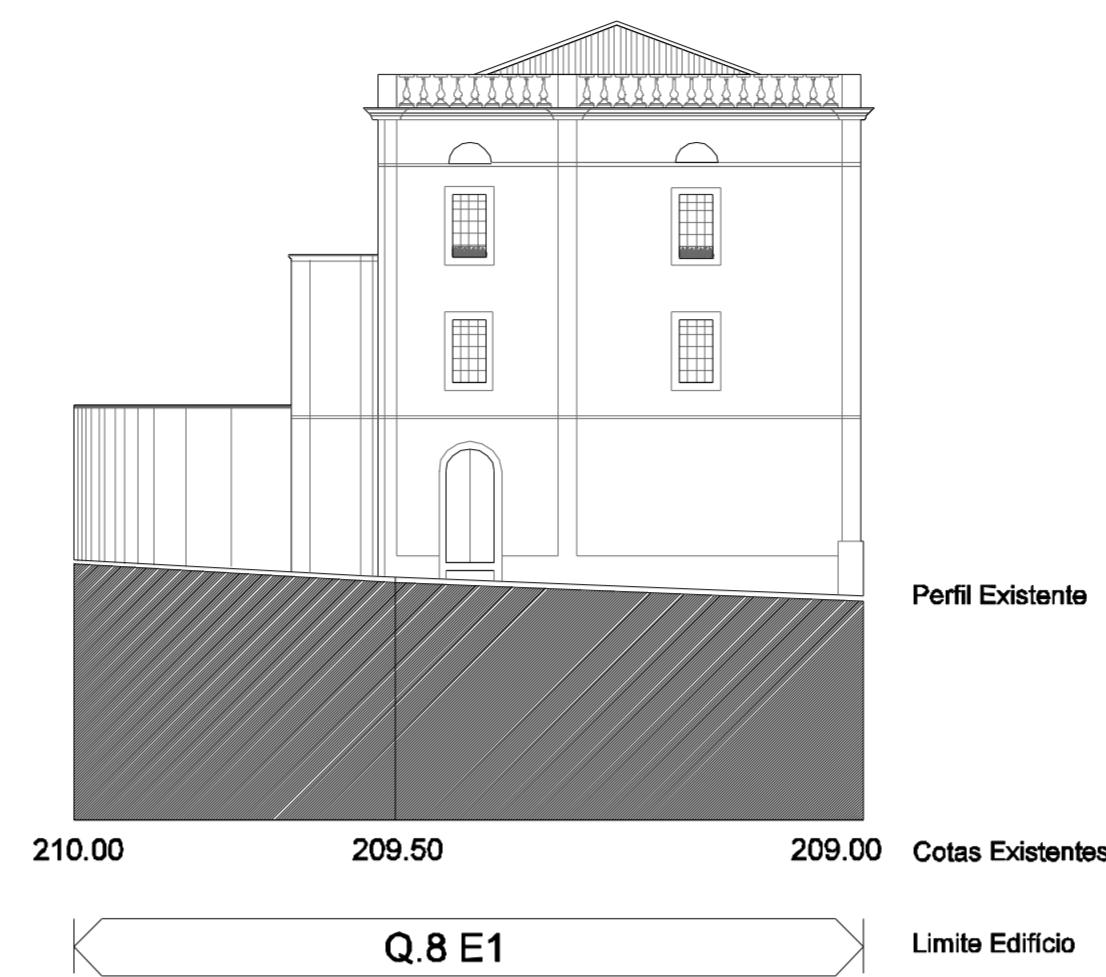


CORTE A

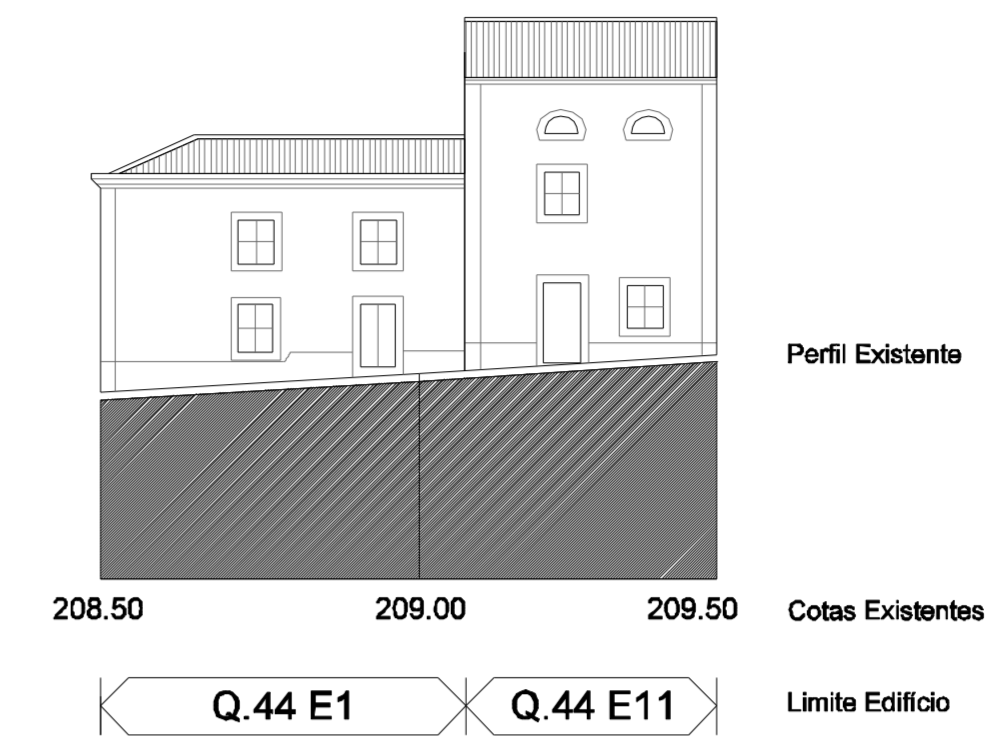


CORTE A

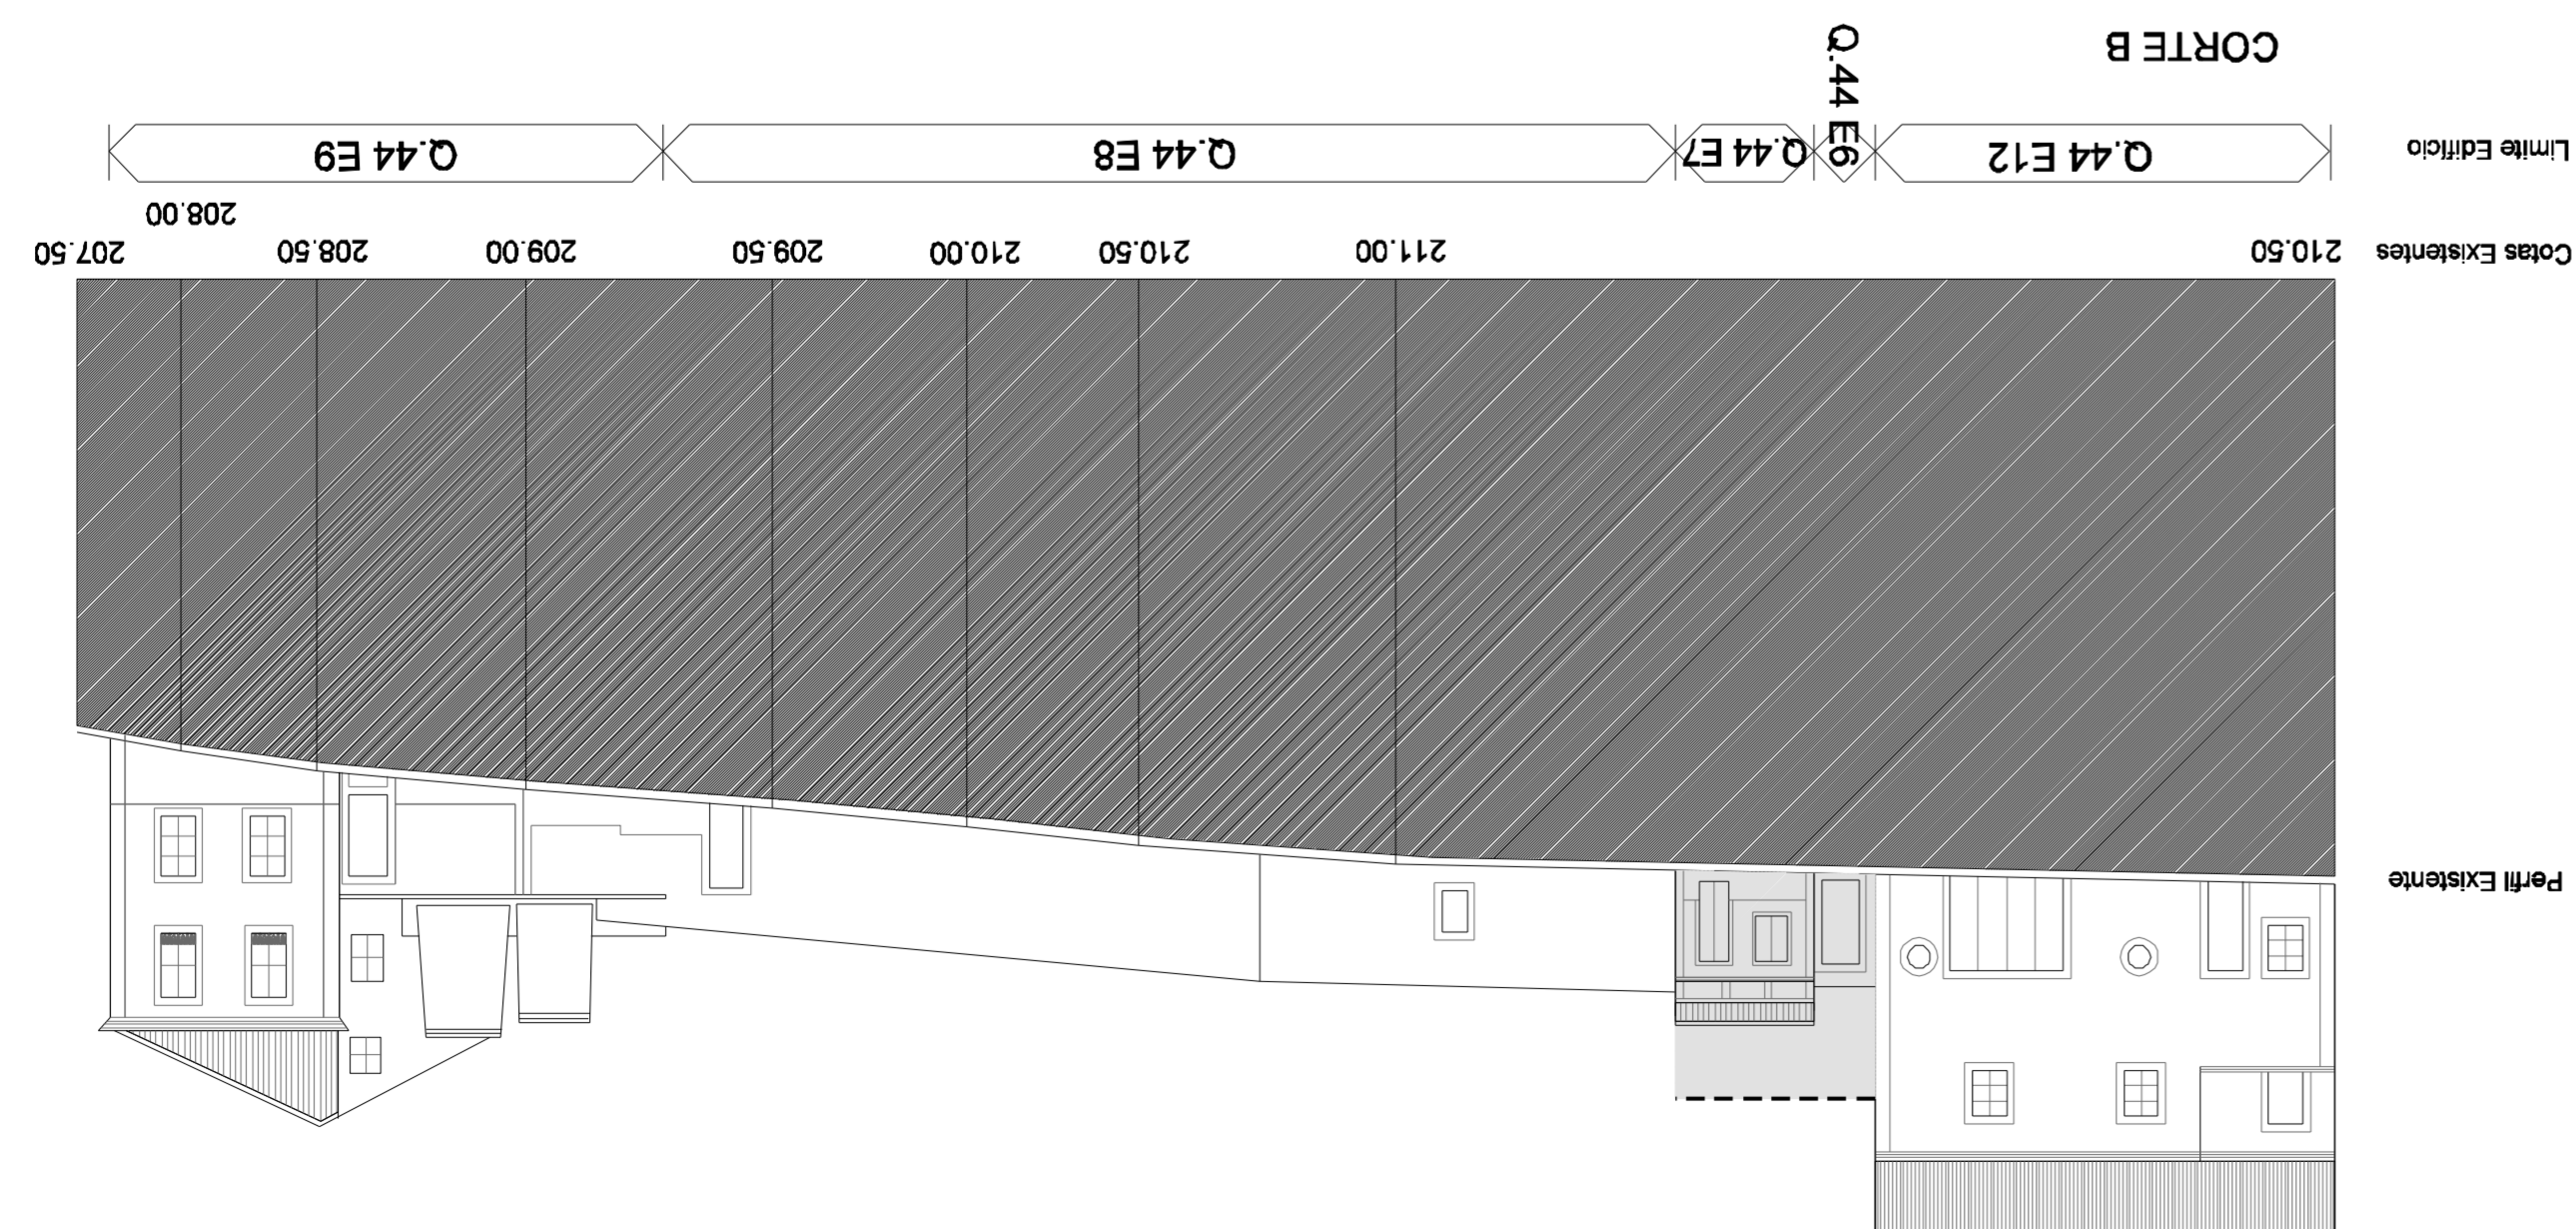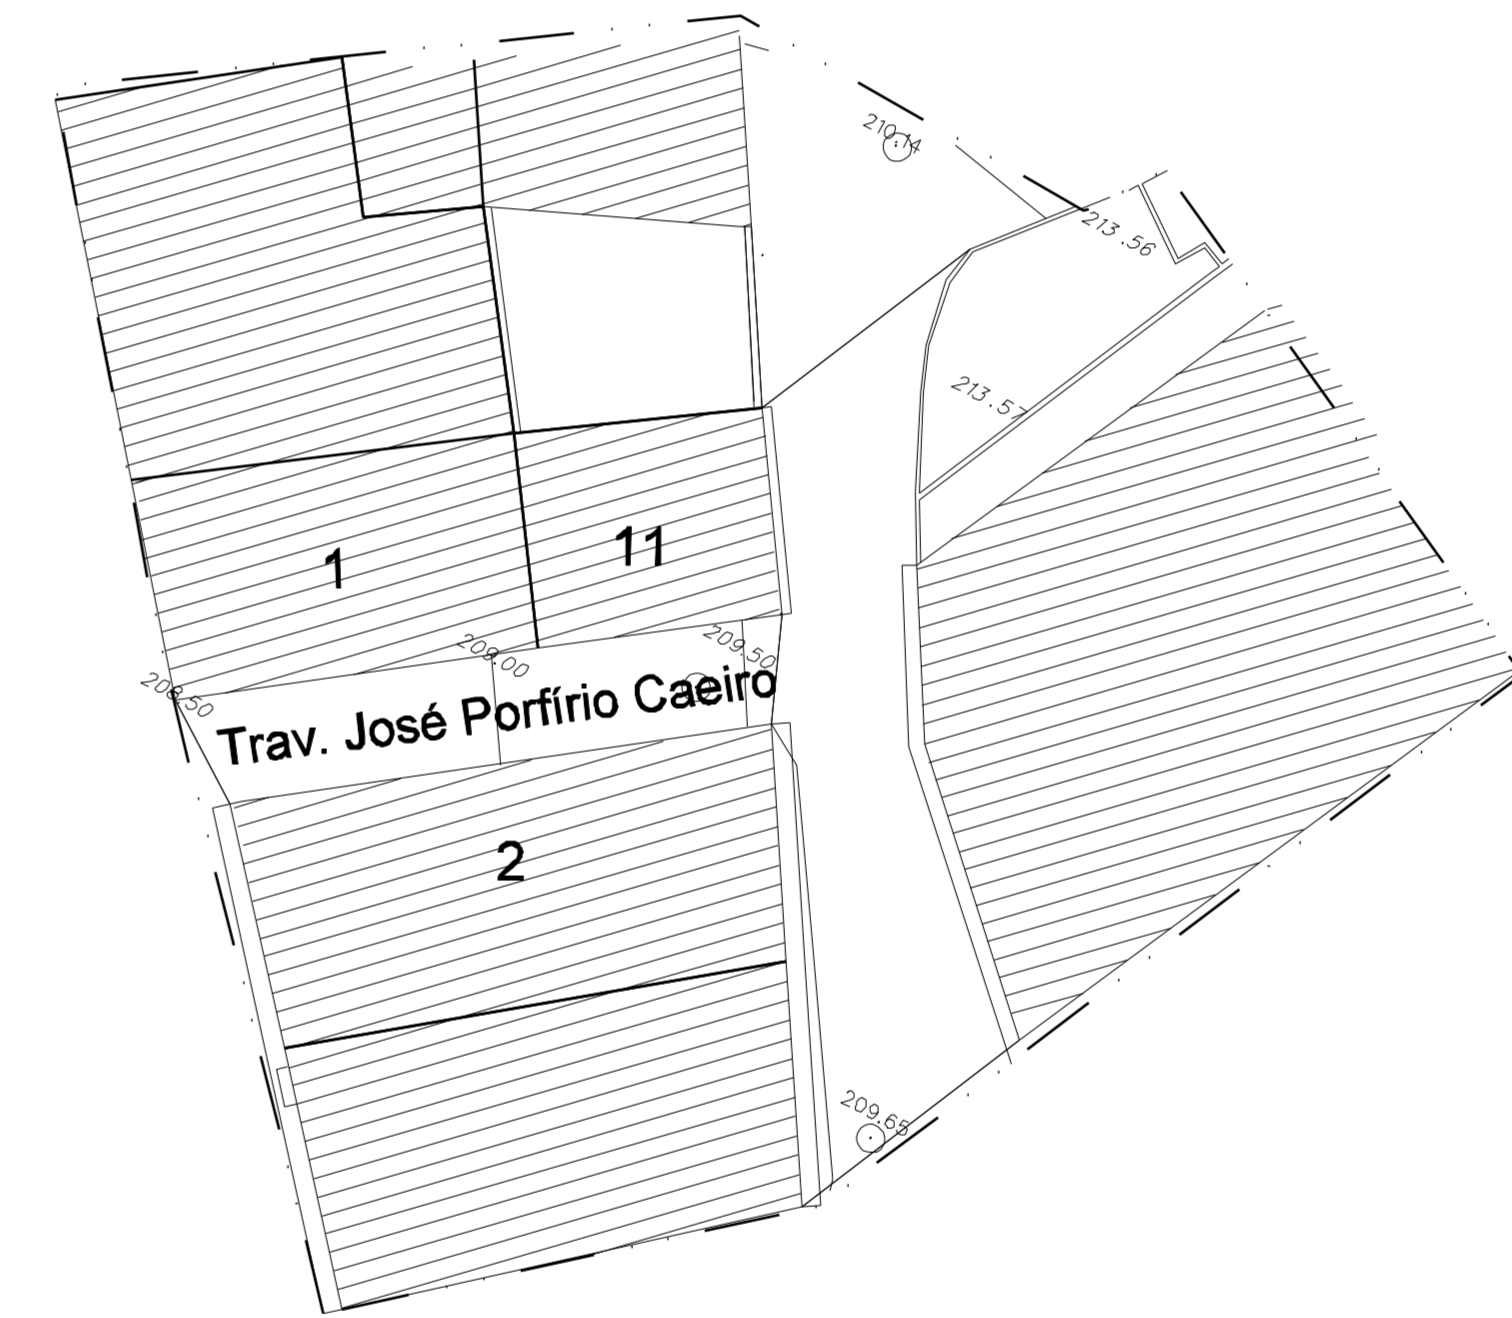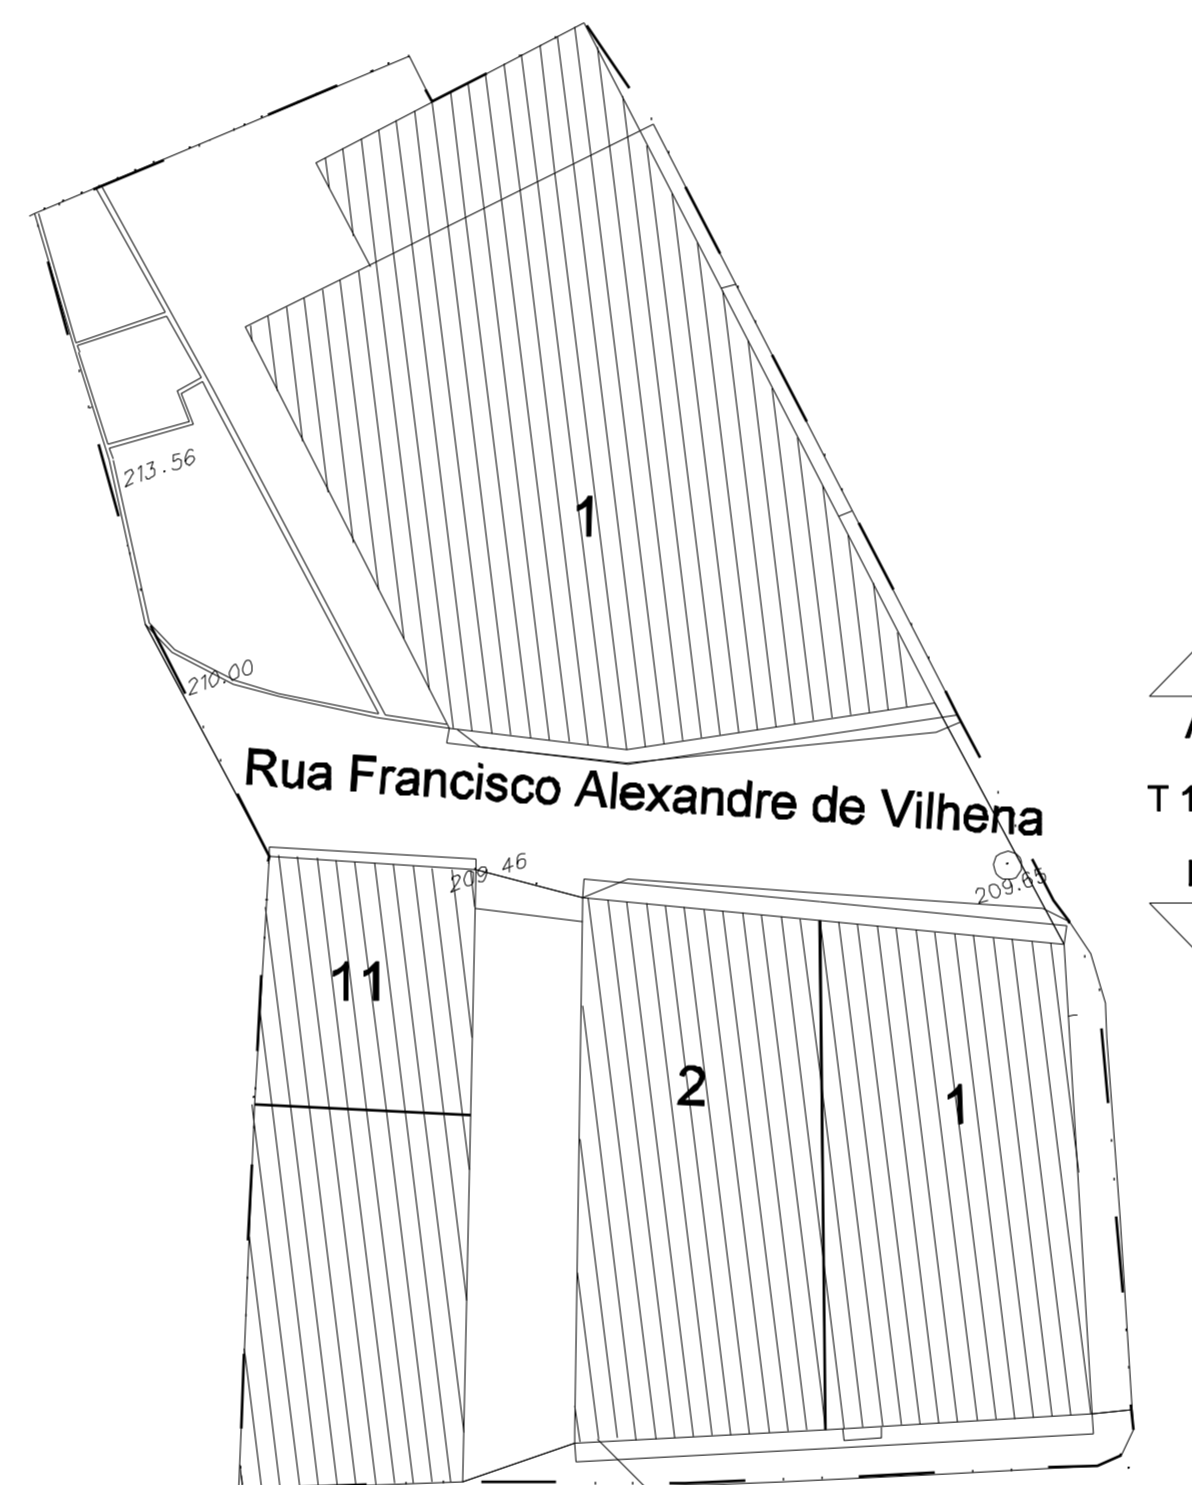

CORTE B

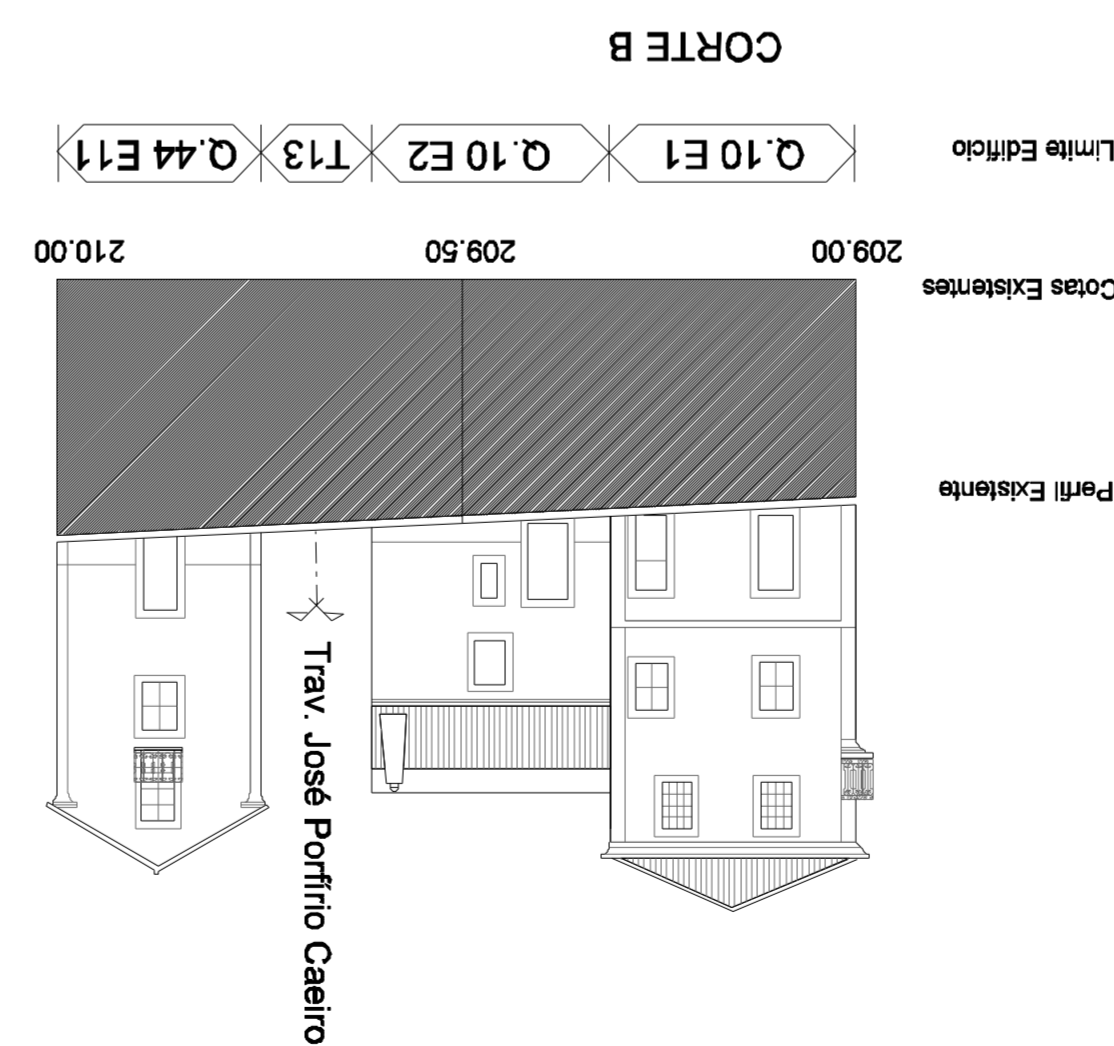

CORTE B

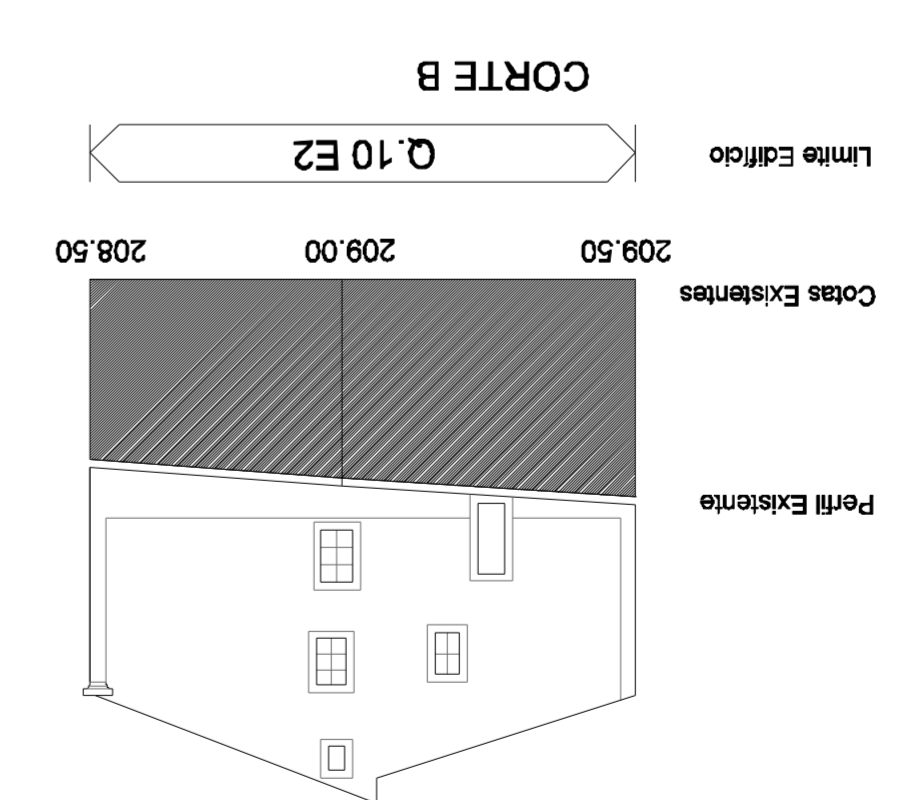

CORTE B

