


CORTE A

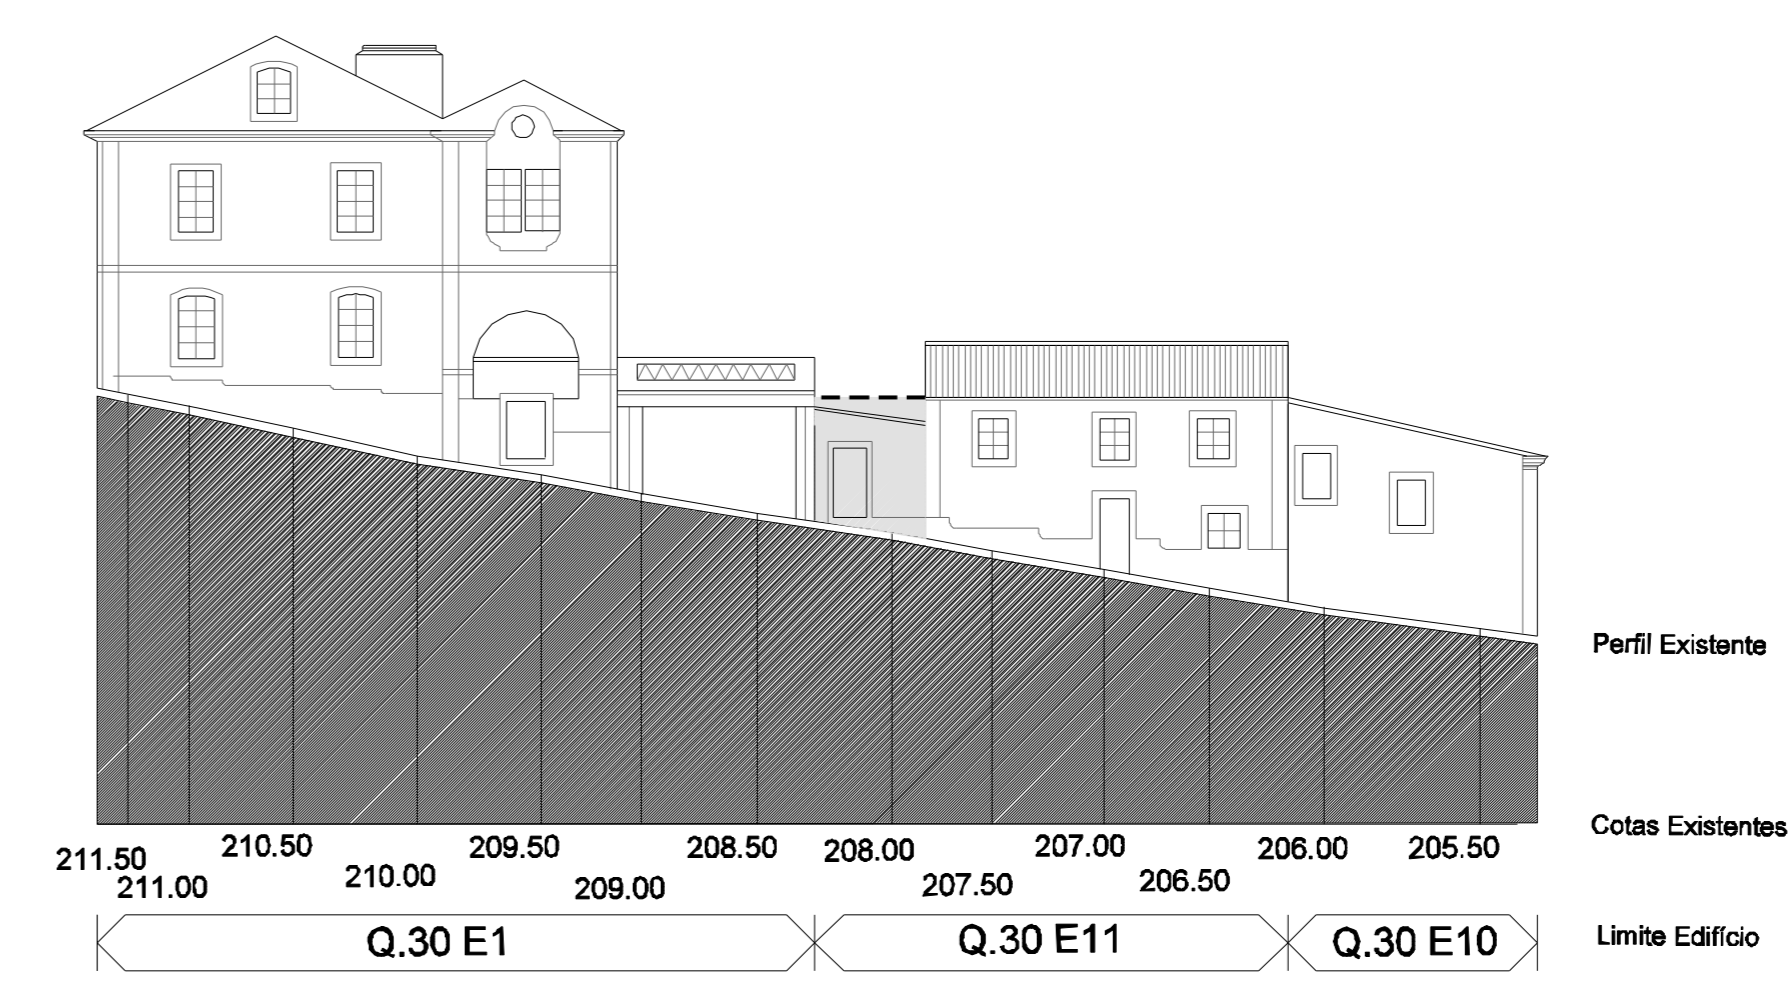


CORTE A



CORTE A




A
T 23
B

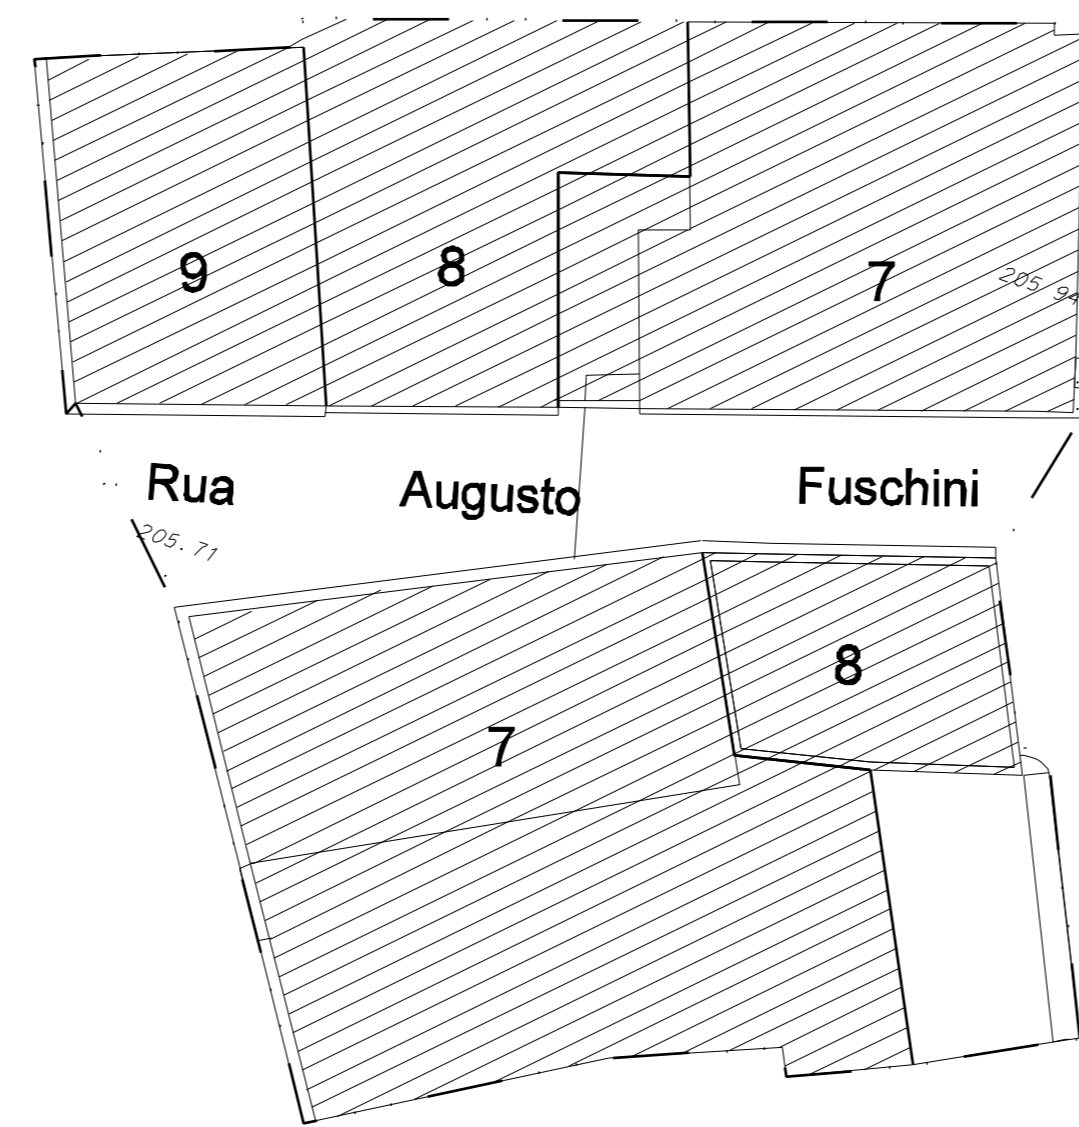


A
T 24
B




A
T 25
B

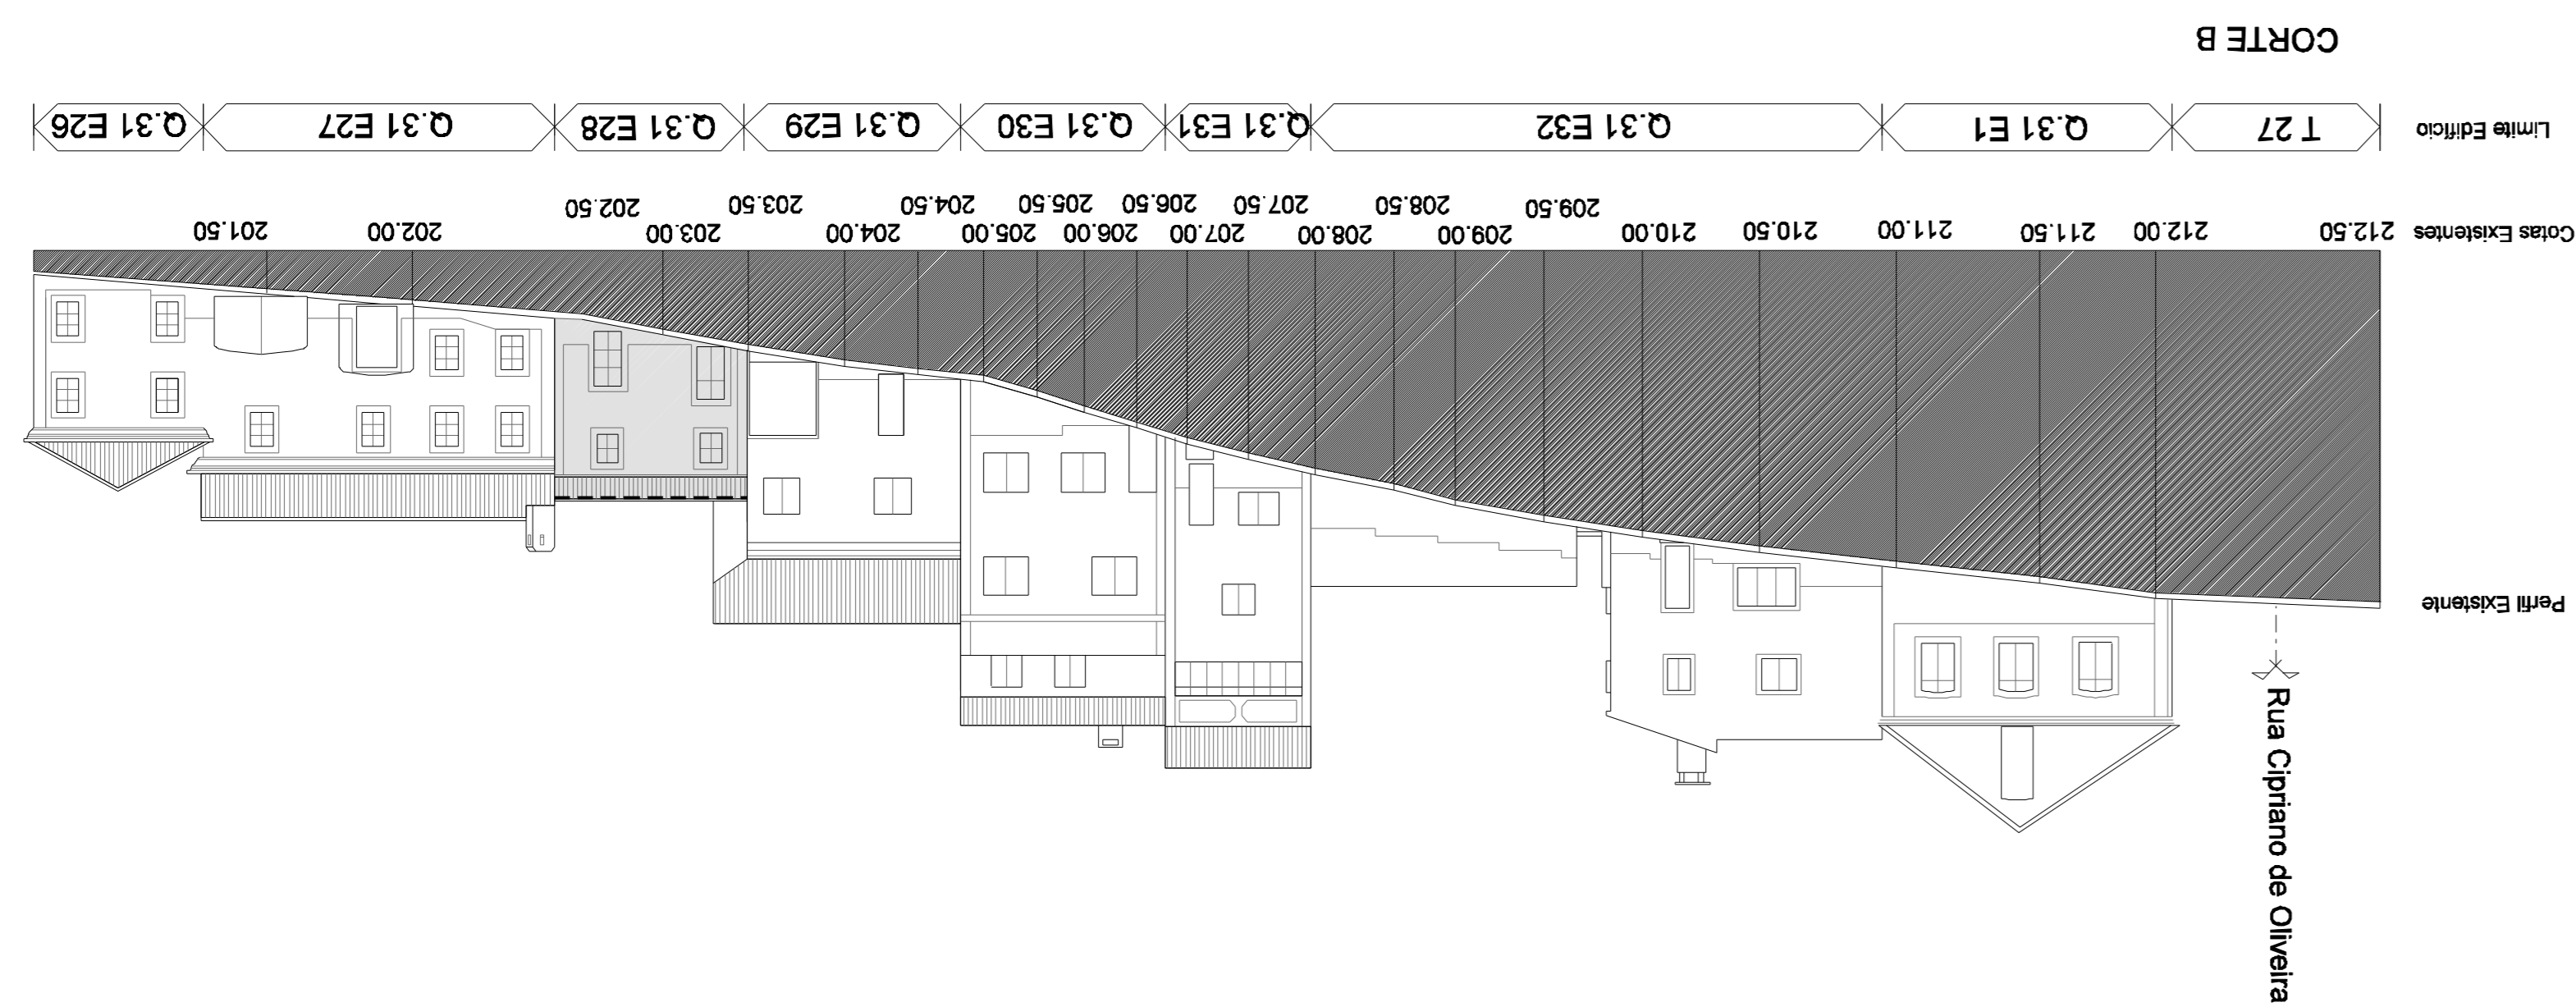

CORTE B

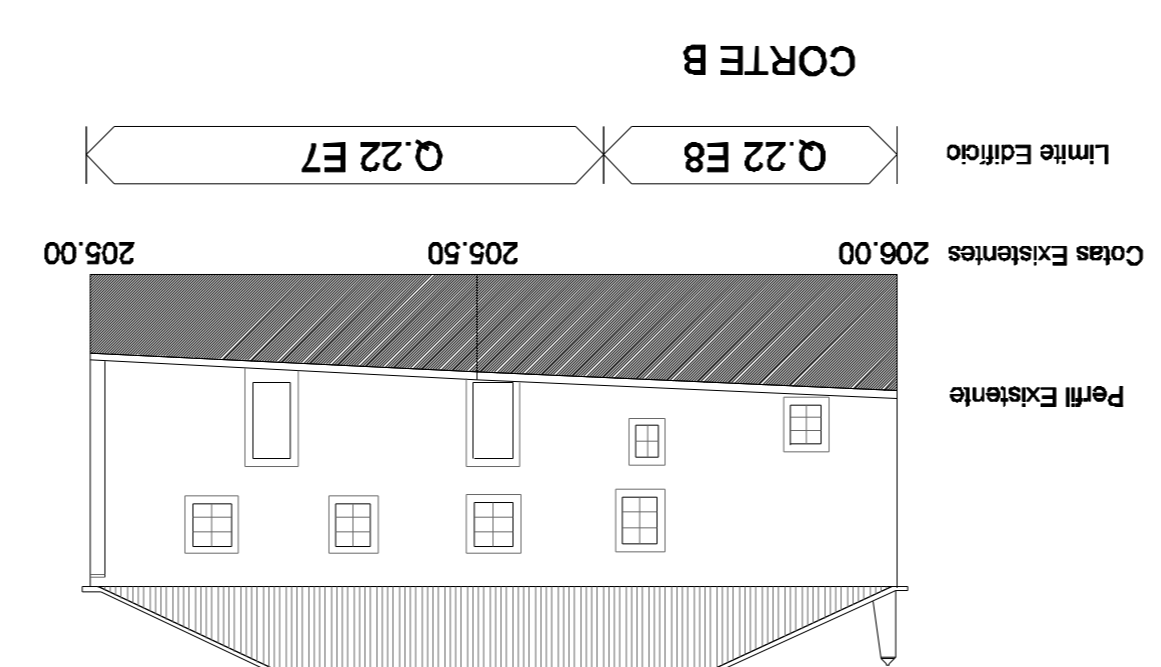

CORTE B

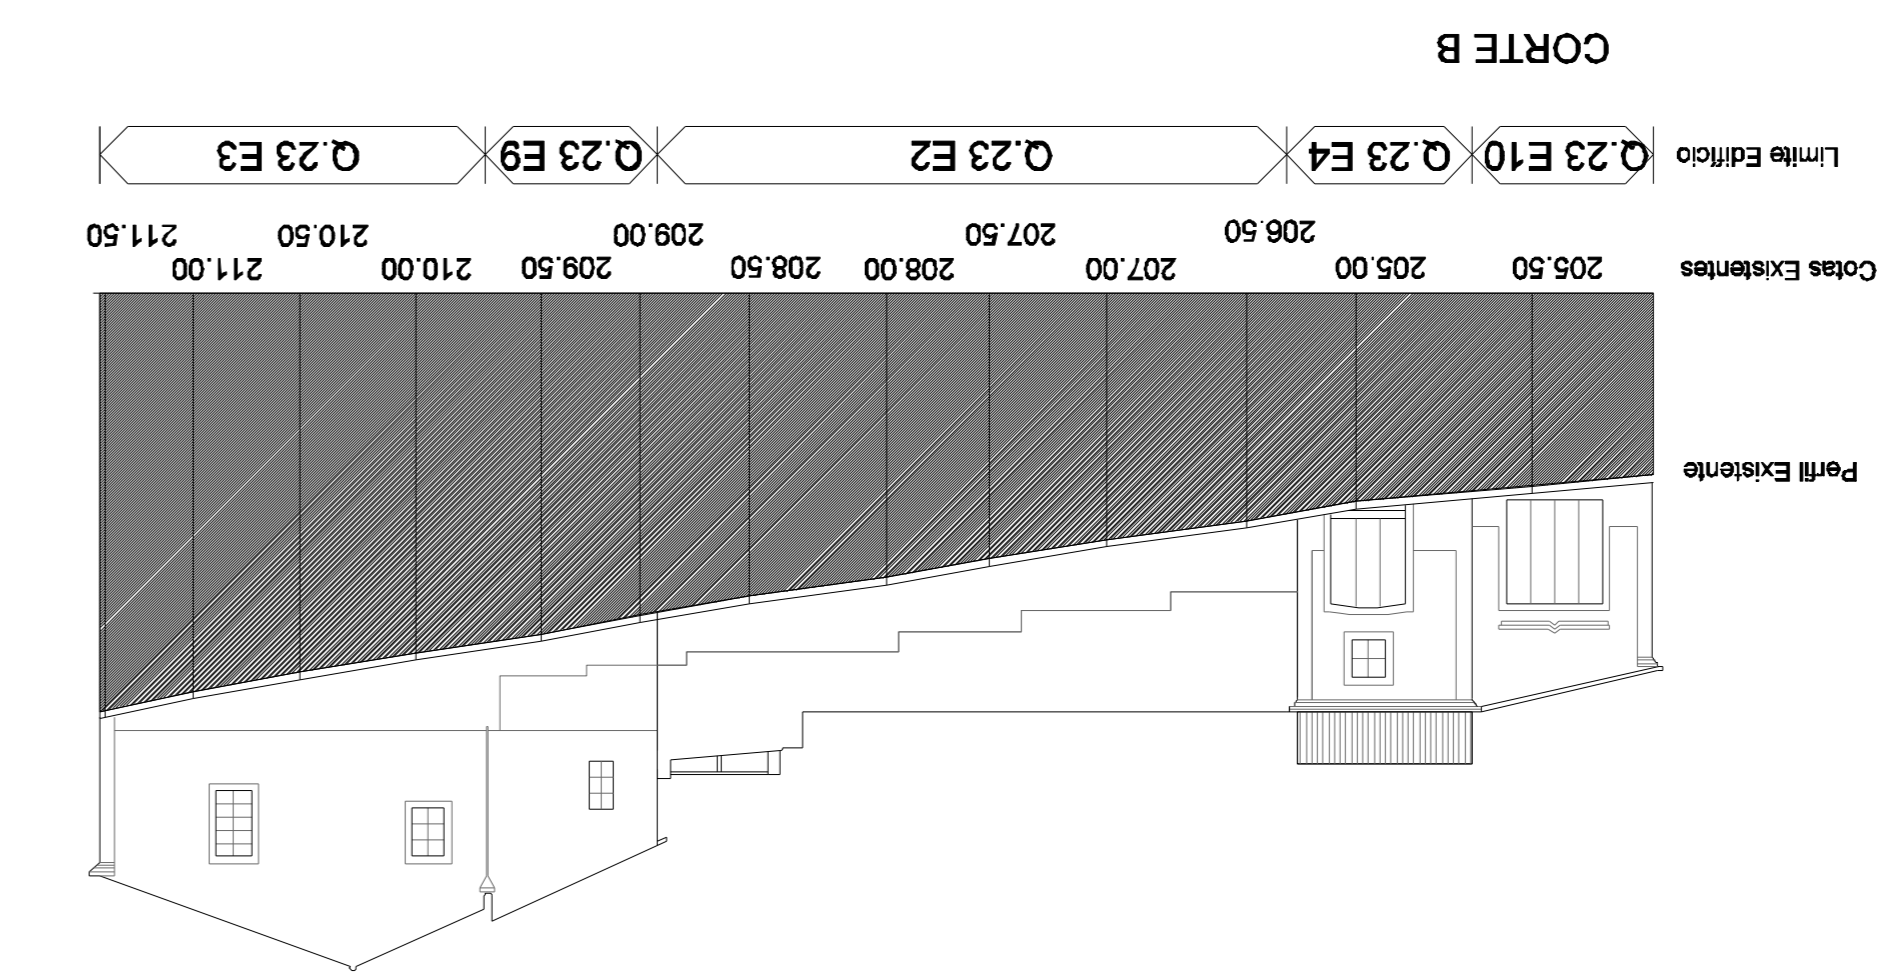

CORTE B

