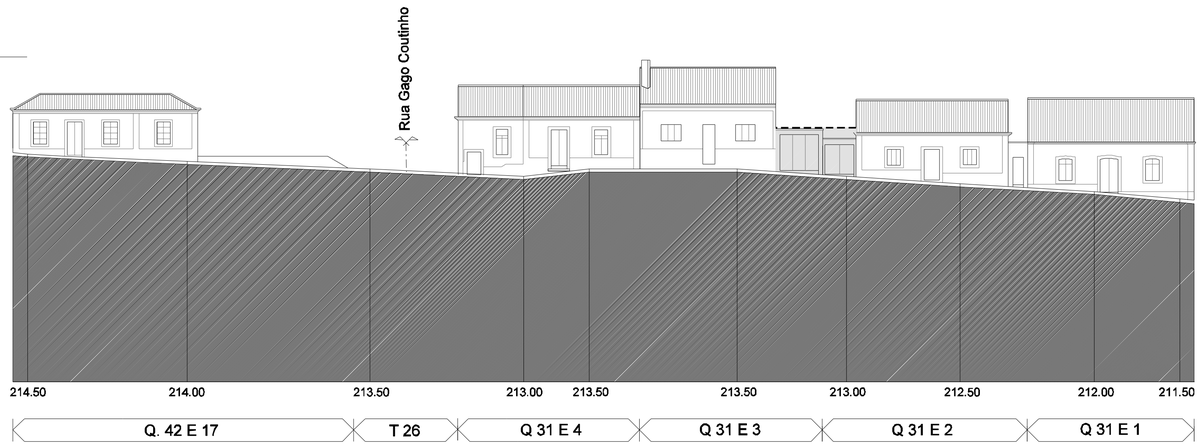

CORTE A

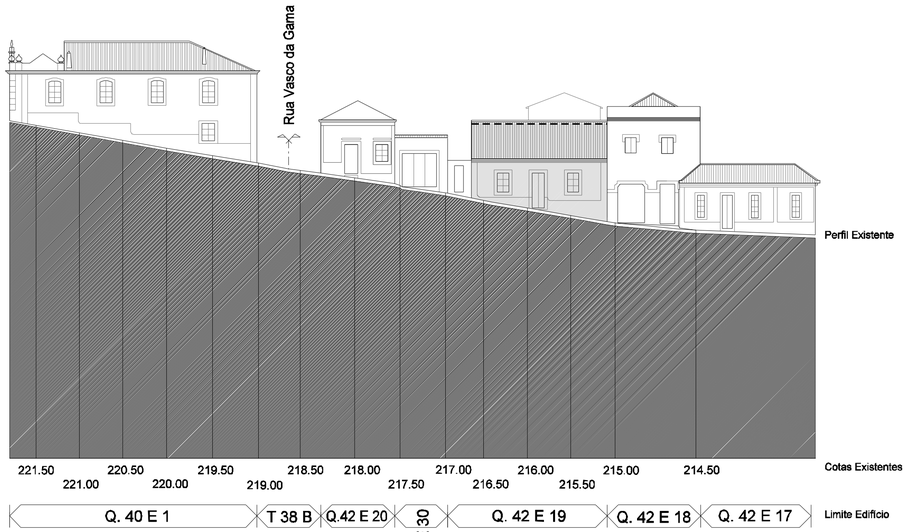

CORTE A

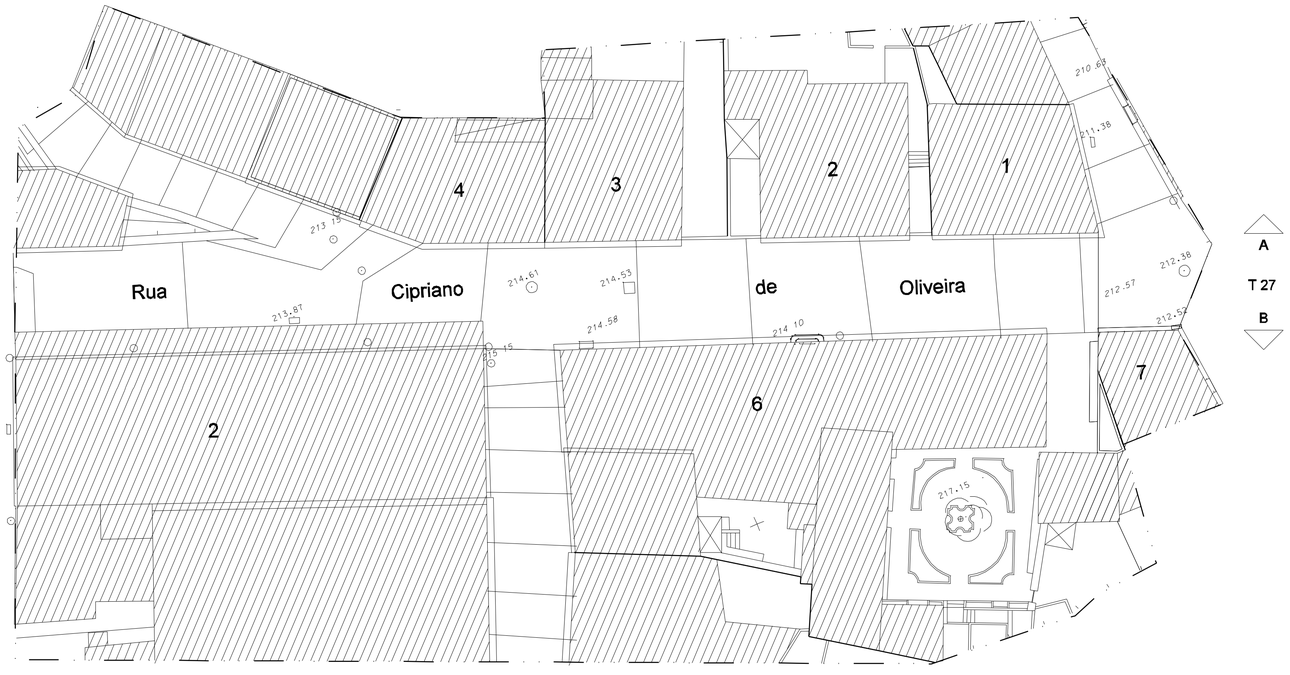

CORTE B

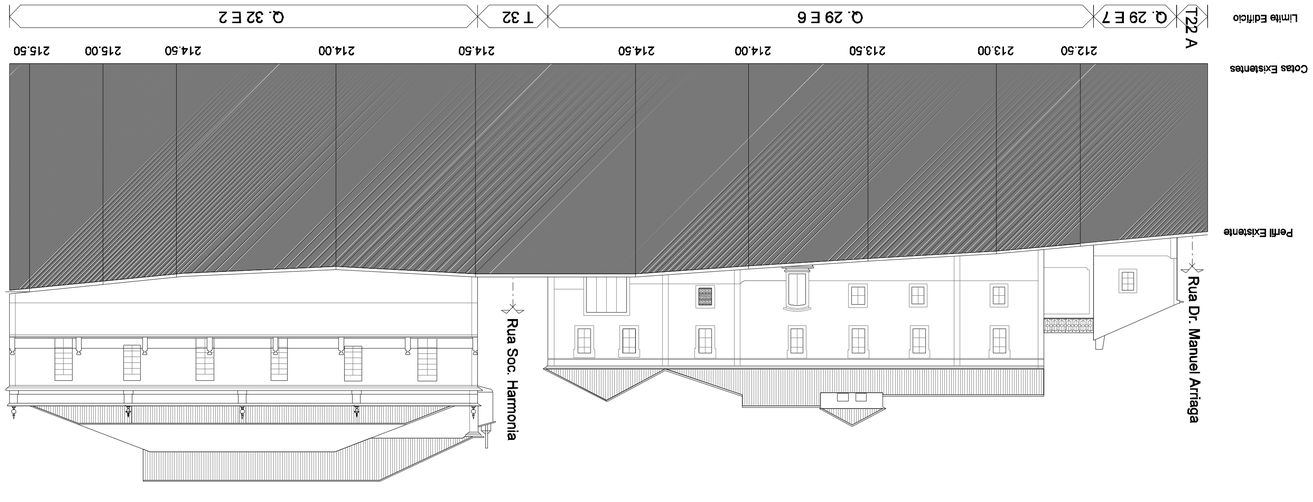

CORTE B

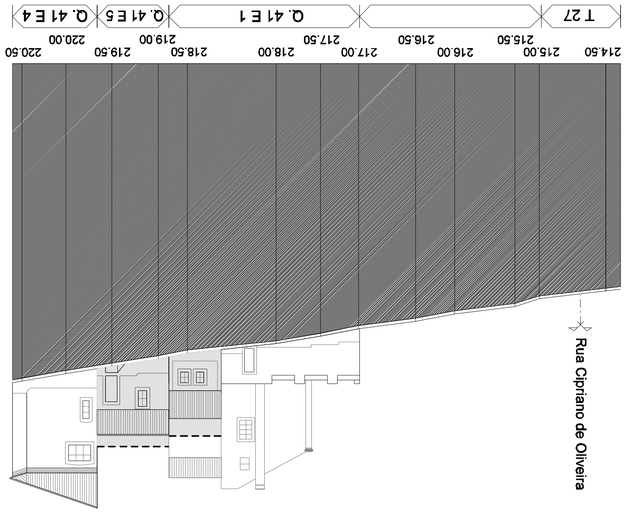

Cércea Admissível

Todas as medidas devem ser confirmadas em obra.
Previnem-se os desenhos de escala superior

Este desenho é propriedade privada do autor e não pode ser reproduzido, divulgado ou copiado no todo ou em parte sem autorização expressa. Reservados todos os direitos de acordo com a Lei em vigor. Dec. Lei 63/85 (14 de Março).

T 27 T 28

Designação

Estudo
Alçados Urbanos
T27, T28

Plano de Pormenor
Centro Histórico de Santiago do Cacém

Data Março 2008
Escala 1/200
Substitui o:
Substituido por:
Coordenação: Arq. João Sousa
Autor: Arq. Udone Fabião
Arq. Ricardo Ambrósio
Des: Dulce Marques

Des. n.º 18