


CORTE A



CORTE B

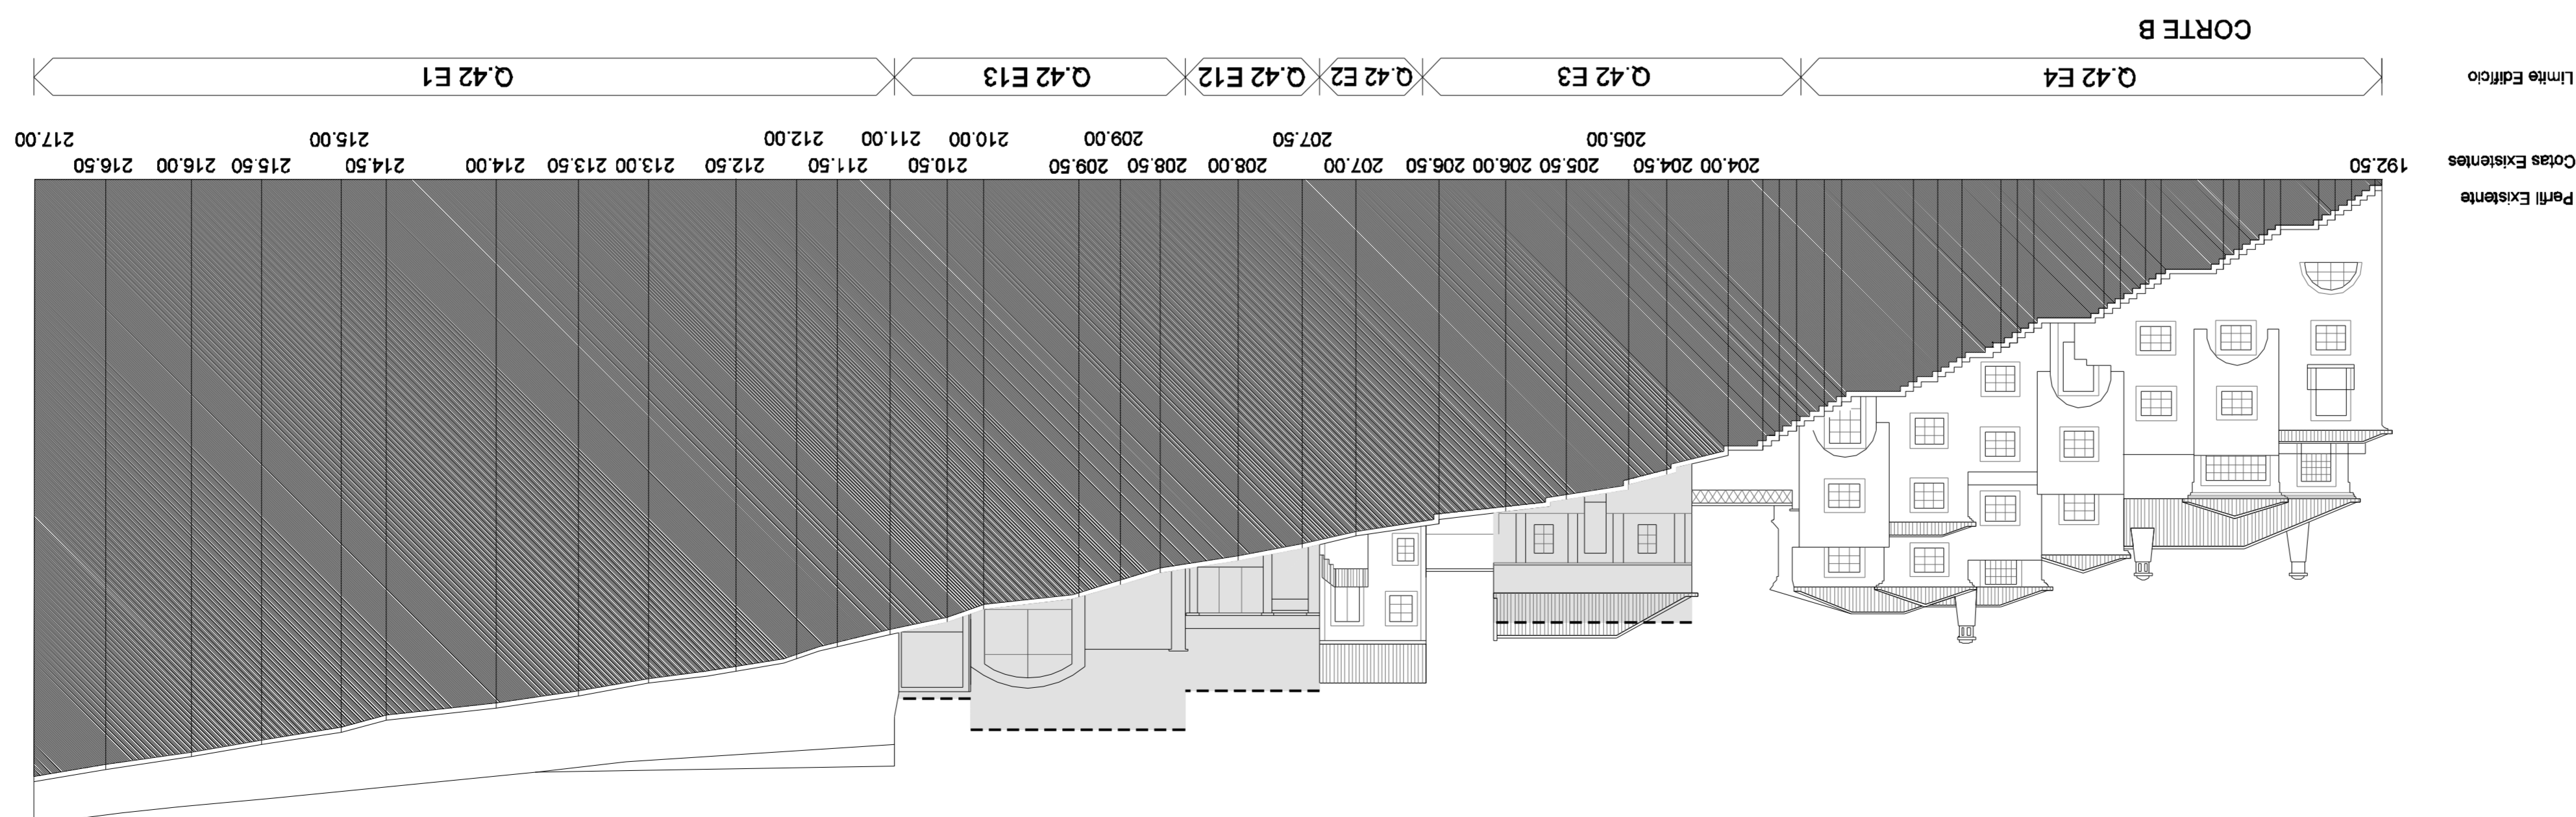

Cérea Admissível




Designação: **Estudo Alçados Urbanos T39**

Plano de Pormenor Centro Histórico de Santiago do Cacém

Data: Março 2008
Escala: 1/200
