
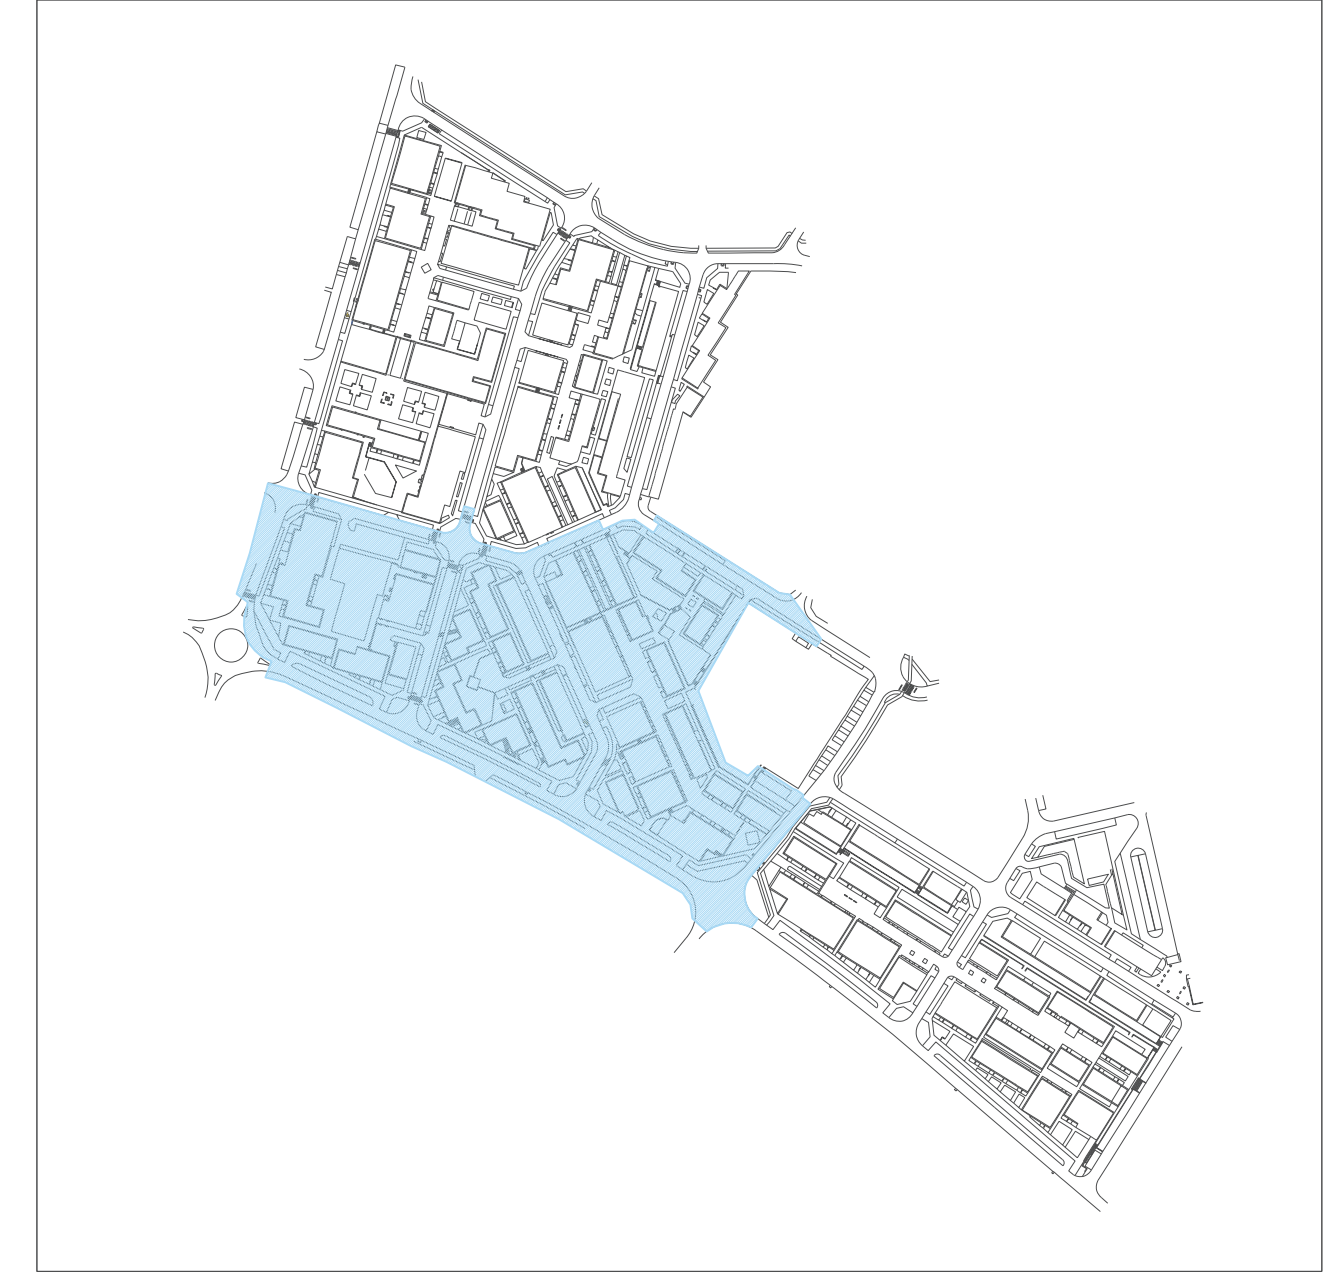


Este documento representa o estado da obra no momento da elaboração, não sendo responsável por eventuais alterações ou omissões. A responsabilidade pelo conteúdo deste documento é da autoria do autor. Data: 14/05/2017 14 de março

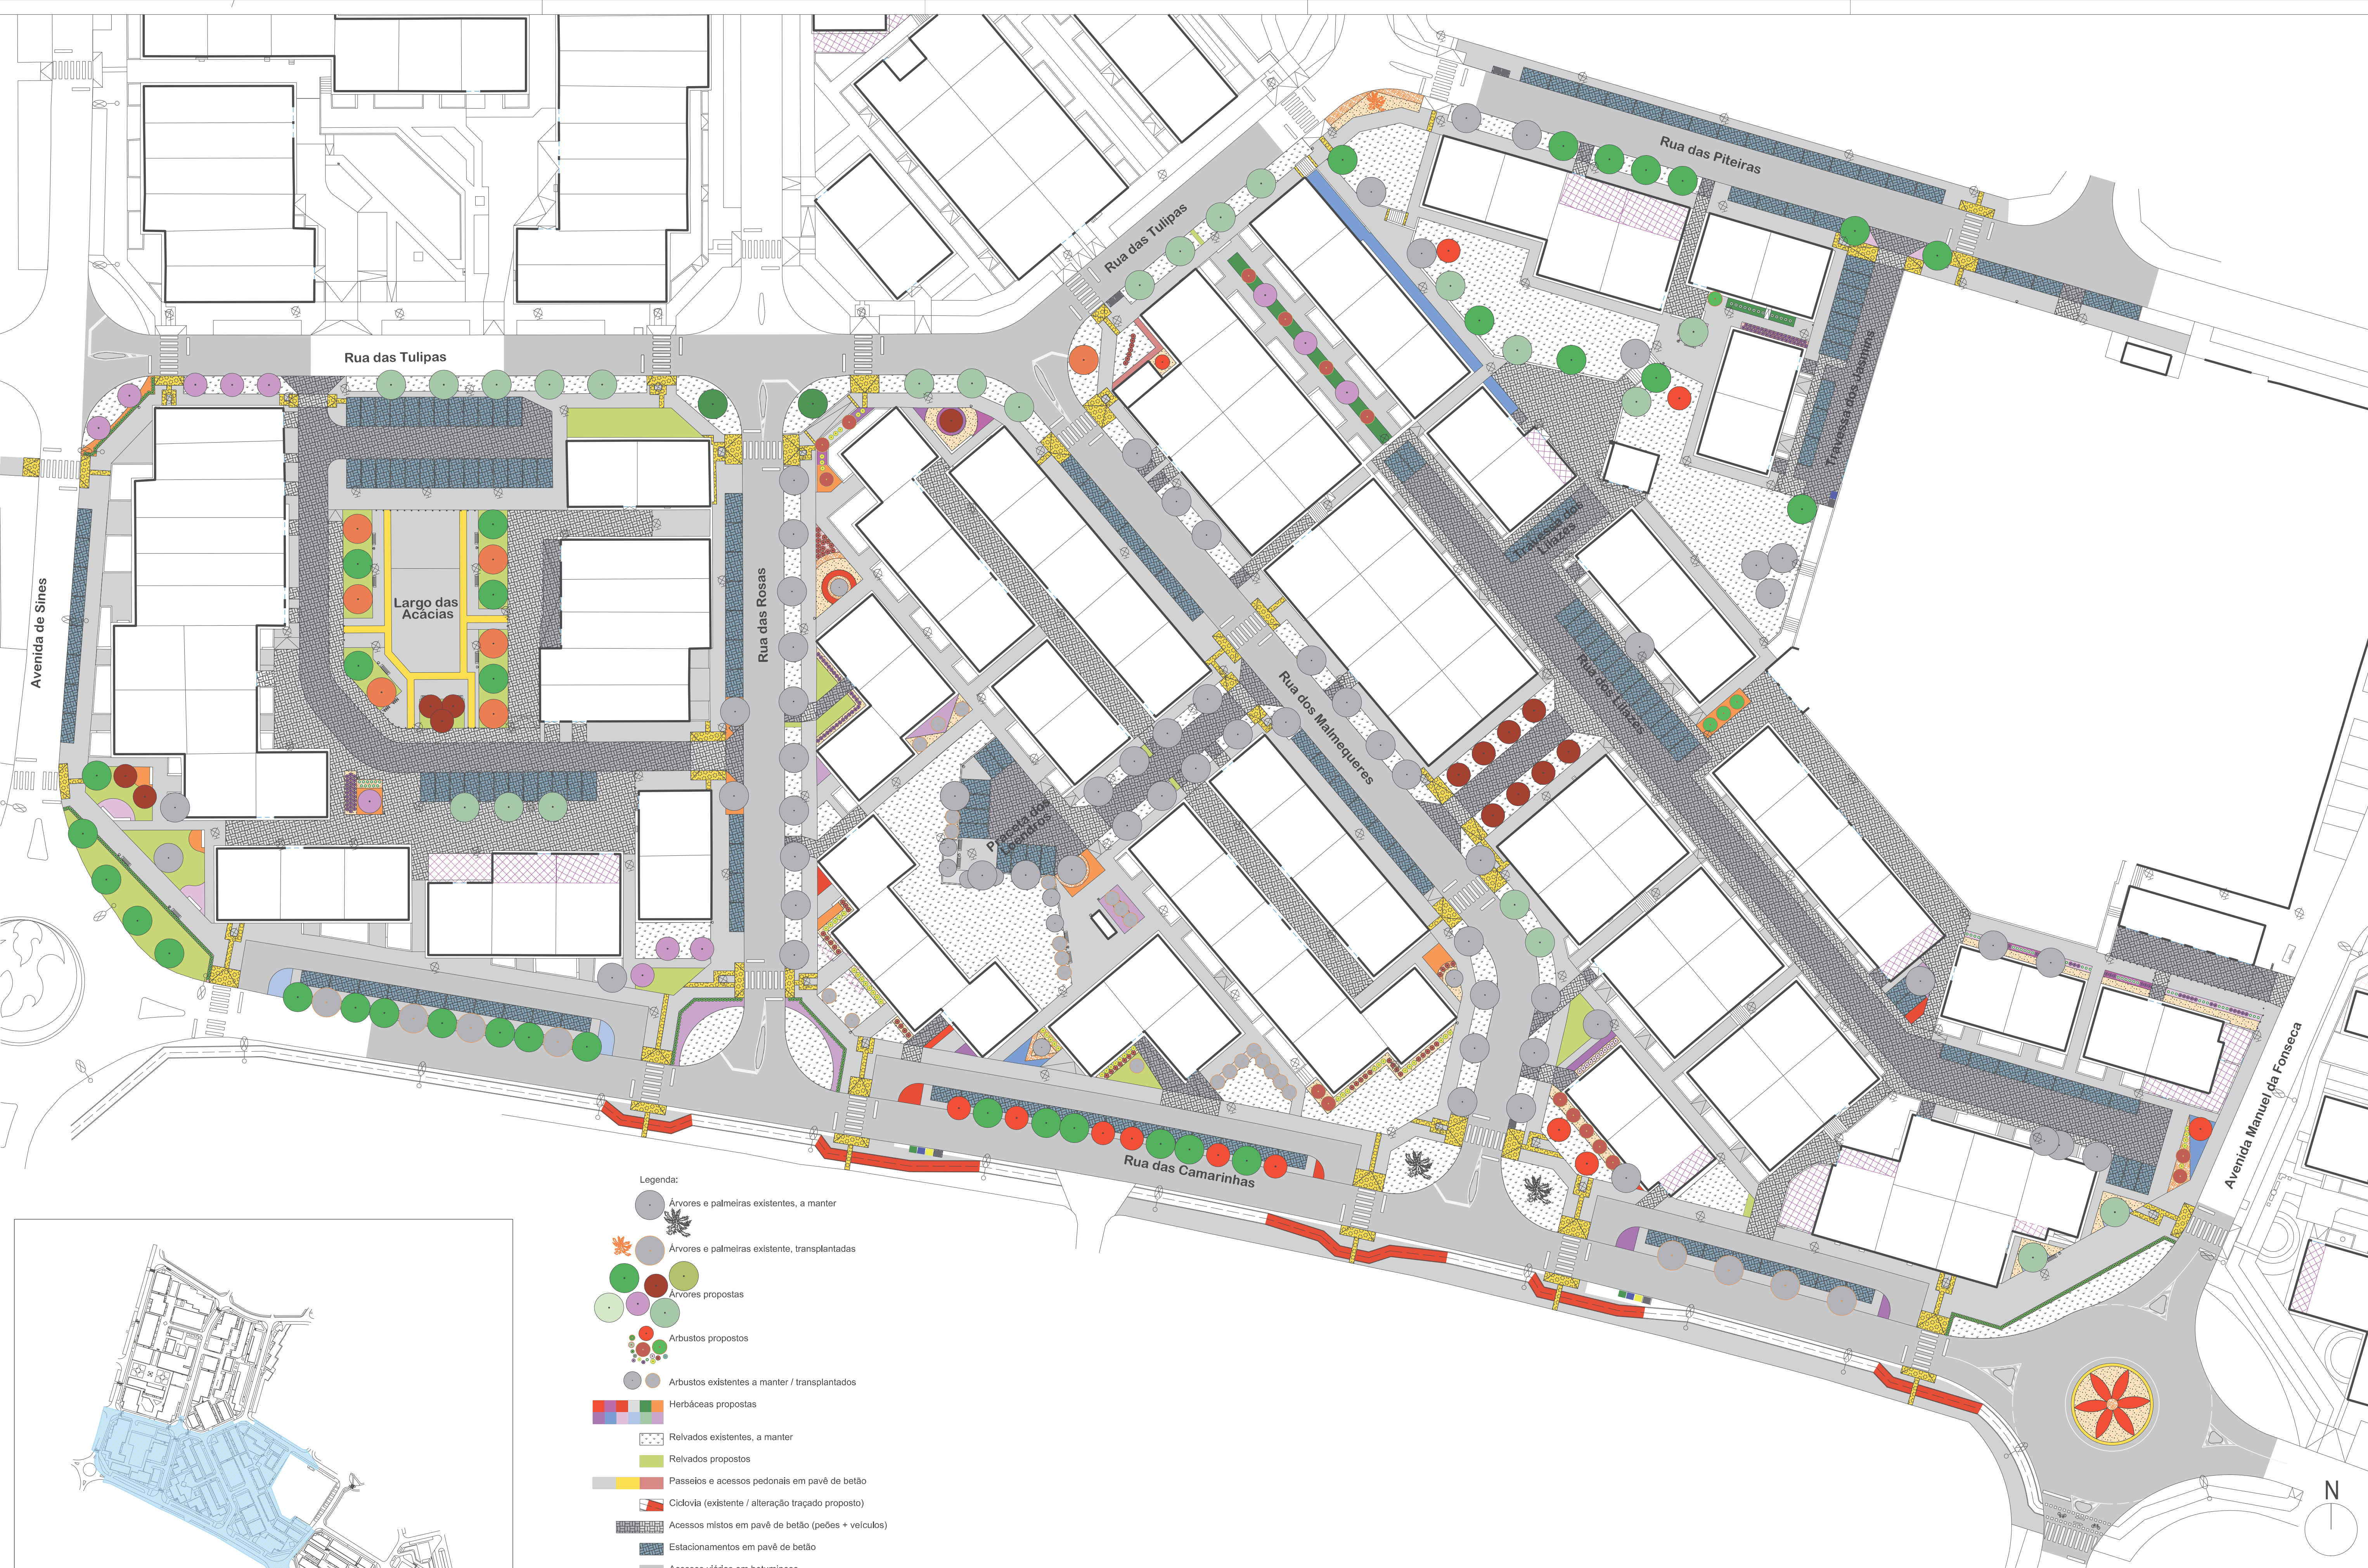

- Legenda:
- Arvores e palmeiras existentes, a manter
 - Arvores e palmeiras existente, transplantadas
 - Arvores propostas
 - Arbustos propostos
 - Arbustos existentes a manter / transplantados
 - Herbáceas propostas
 - Relvados existentes, a manter
 - Relvados propostos
 - Passeios e acessos pedonais em pavé de betão
 - Ciclovia (existente / alteração traçado proposto)
 - Acessos mistos em pavé de betão (peões + veículos)
 - Estacionamentos em pavé de betão
 - Acessos viários em betuminoso
 - Acessos a passeadeiras, em pavé tátil
 - Inertes decorativos propostos
 - Casca de pinheiro
 - Zonas desafetadas do domínio público, adquiridas por privados
 - Zonas desafetadas do domínio público, não adquiridas
 - Zonas com pedido de desafetação do domínio público, em análise à data

D.P.O. - CIDADÃO DE PROJETO E OBRAS

 **Requalificação de Espaço Público no Bairro das Flores**

Localização: Vila Nova de Santo André

Processo: 01.10.03.002/DPO/16

Desenho: S. Cachicho, arq. pais.

Revisão: S. Cachicho, arq. pais.

Plano geral
- Zona B -

Data: maio 2017

Escala: 1:500

Substituído por:

Téc. Resp.: S. Cachicho, arq. pais.

Revisão: S. Cachicho, arq. pais.

Exec.:

Des. n.º

4[B]1.01

Fase:

N