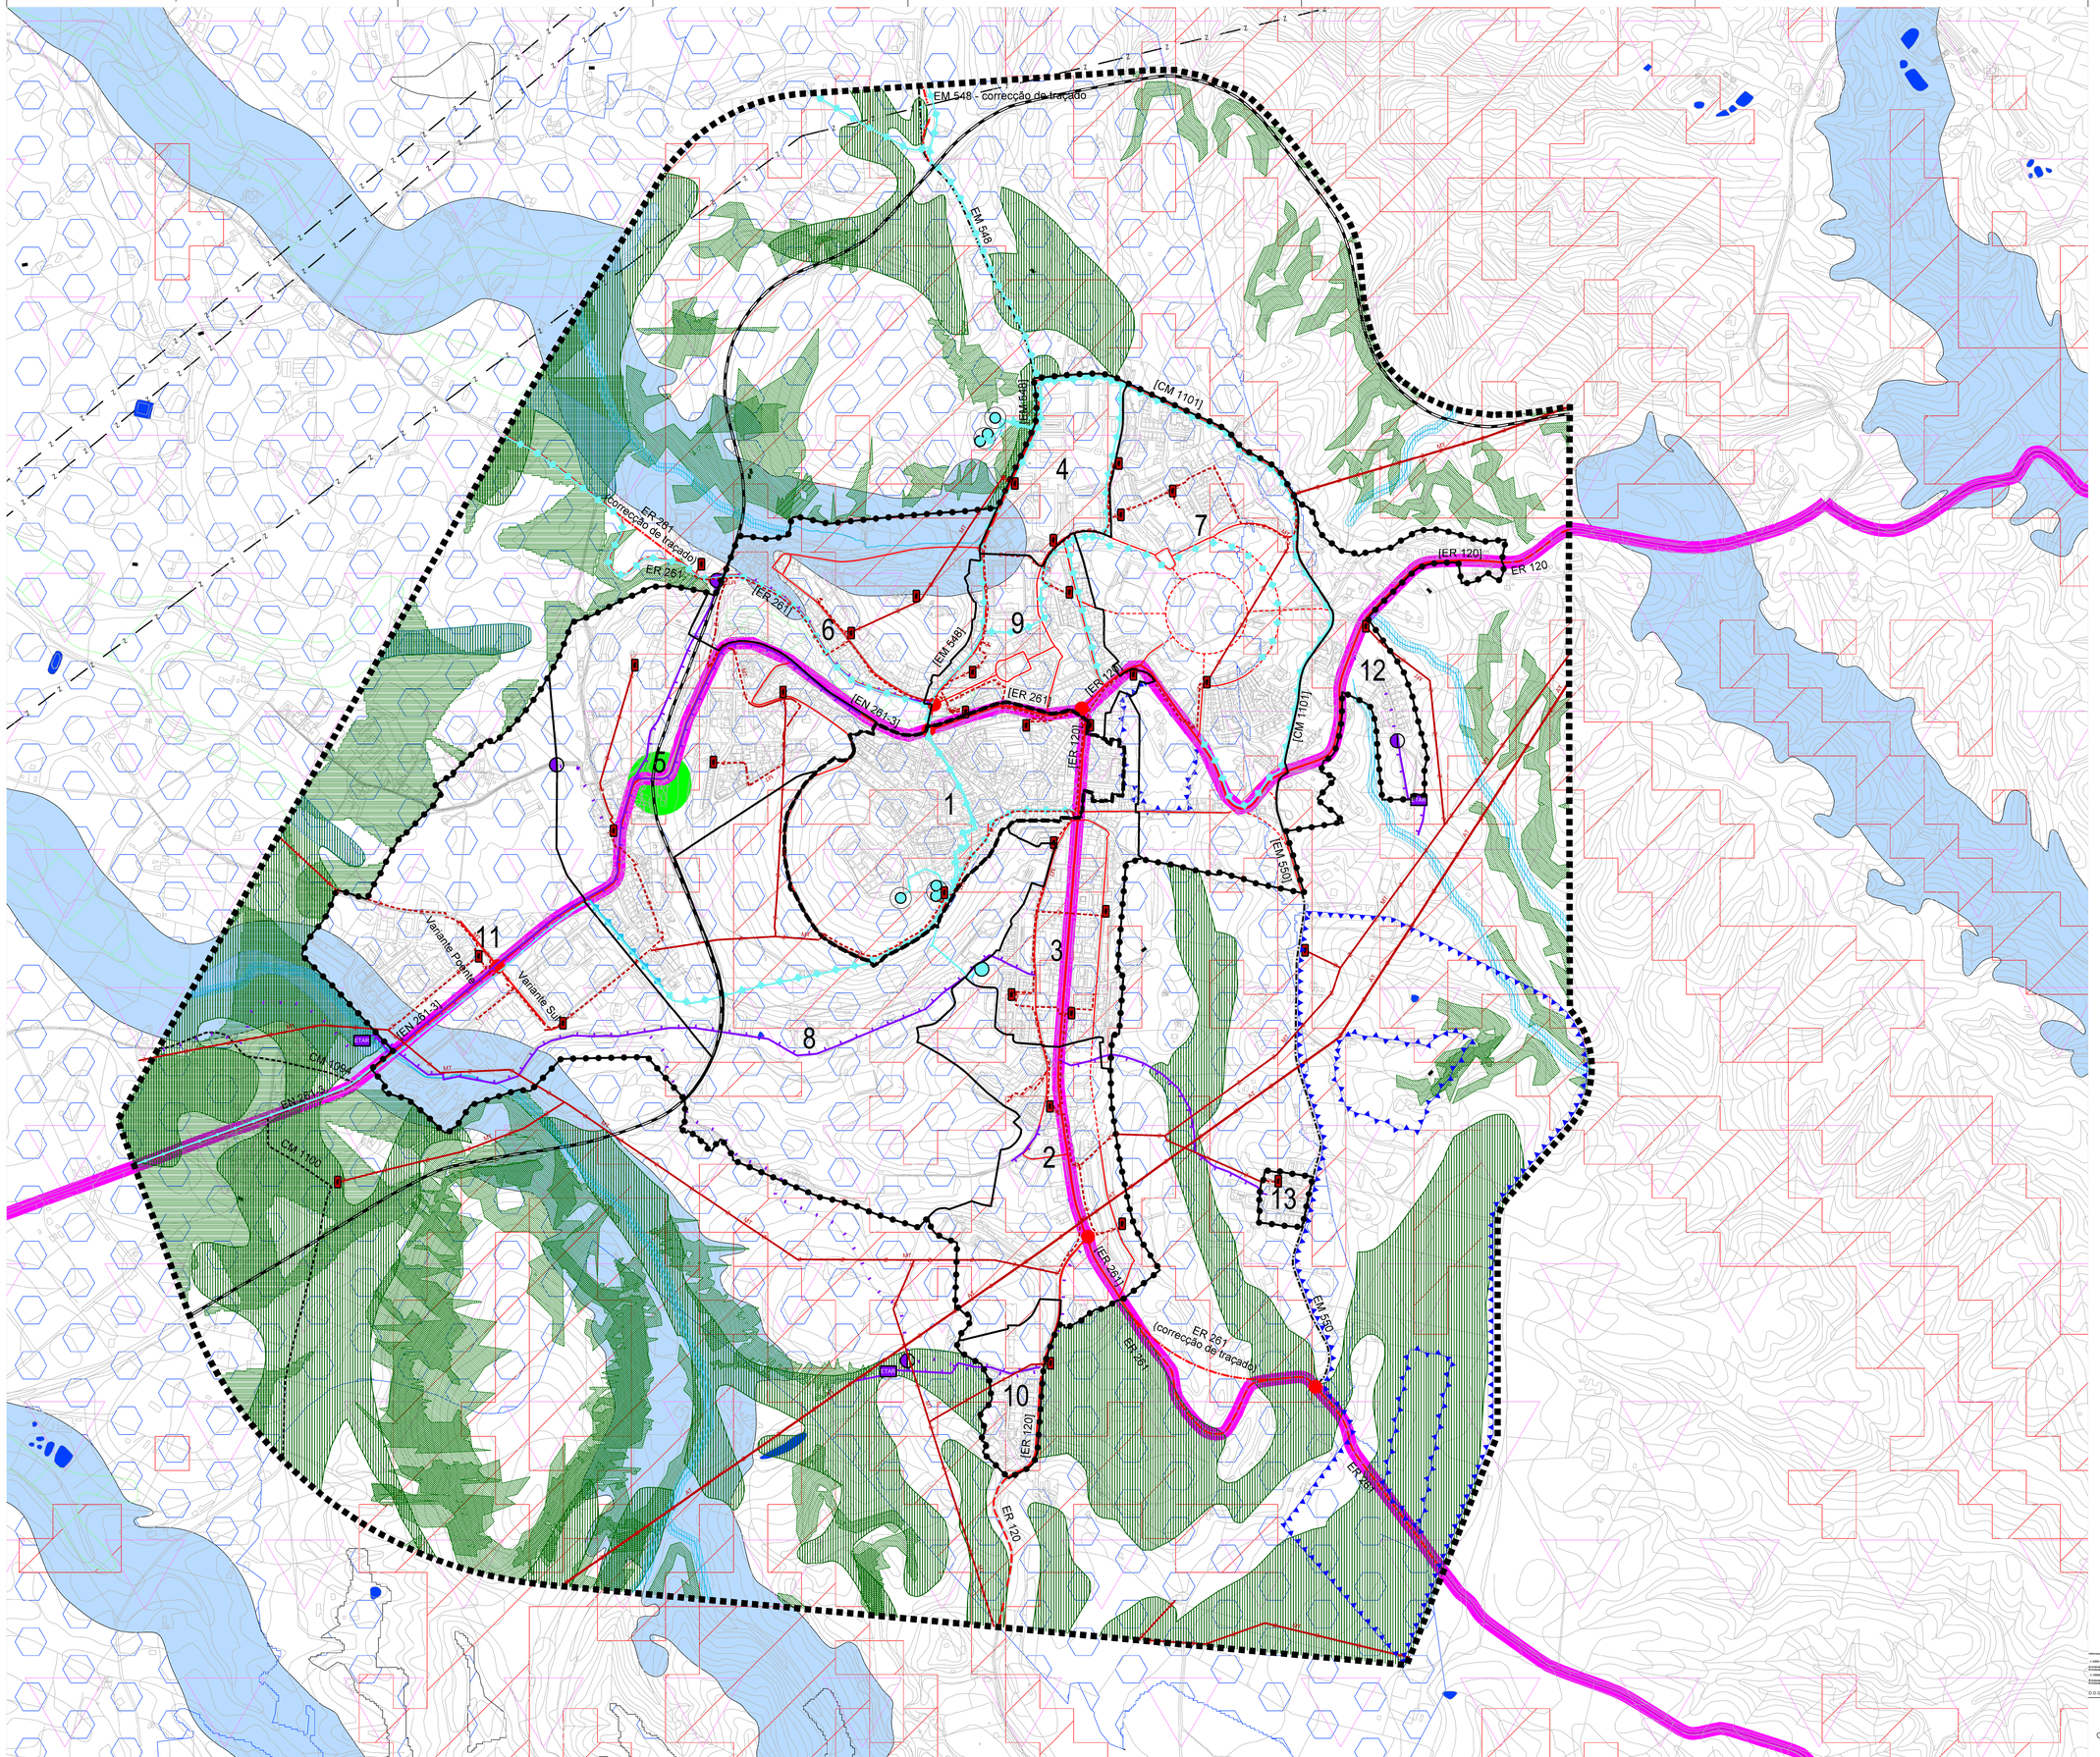

LEGENDA

- PERIMETRO URBANO (P.Ur.)
- ZONA DE DEFESA E CONTROLE URBANO (Z.D.C.U.)
- ÁREA DE INTERVENÇÃO DE PMOT (PP CENTRO HISTÓRICO)

RESERVA ECOLÓGICA NACIONAL
- Áreas de elevado risco de erosão hídrica do solo
- Áreas de instabilidade de vertentes
- Áreas estratégicas de protecção e recarga de aquíferos
- Cursos de água
- Leitos e margem dos cursos de água
- Zonas ameaçadas pelas cheias

RESERVA AGRÍCOLA NACIONAL
- Reserva Agrícola Nacional

REDE FERROVIÁRIA
- Rede ferroviária convencional : Linha de Sines

REDE RODOVIÁRIA
- Estrada Nacional (PRN 2000) [Decreto-Lei n.º 13 / 94, de 15 de janeiro]
- Estrada Regional (PRN 2000) [Decreto-Lei n.º 13 / 94, de 15 de janeiro]
- Estrada Desclassificada (PRN 2000) [sob jurisdição da EP] [Decreto-Lei n.º 13 / 71, de 23 de janeiro]
- Estrada Municipal
- Caminho Municipal
- Rede Rodoviária Distribuidora
- Rede Rodoviária Distribuidora prevista
- Rede Rodoviária Local
- Rede Rodoviária Local prevista
- Nó Rodoviário
- Nó Rodoviário previsto

RESTRIÇÕES
- Área non aedificandi
- Área de protecção

REDE DE ABASTECIMENTO DE ÁGUA
- Conduta Adutora
- Conduta Distribuidora
- Reservatório
- Captação

REDE DE DRENAGEM DE ÁGUAS RESIDUAIS
- Drenagem de Águas Residuais
- Drenagem de Águas Residuais prevista
- Estação Elevatória
- Estação Elevatória prevista
- ETAR — ETAR

REDE ELÉTRICA DE DISTRIBUIÇÃO
- Rede Elétrica AT aérea
- Rede Elétrica MT aérea
- Rede Elétrica MT subterrânea
- PTD

RISCOS
- Incêndios florestais
- Degradação e contaminação de aquíferos
- Acidente no transporte terrestre de mercadorias perigosas
- Degradação e contaminação de águas superficiais
- Vias ameaçadas por derrocadas e instabilidade de taludes
- Áreas ameaçadas pelas cheias
- Sismicidade

Informação Cartográfica:
1. ANA (SIx)
Extracção adaptada do SIOTCOMBA - Sistema Intuitivo e Aberto Para o Ordenamento e Monitorização Ambiental para PDT, Amazónia de 06 de Janeiro de 2015
Extracção adaptada do SIOTCOMBA - Sistema Intuitivo e Aberto Para o Ordenamento e Monitorização Ambiental para PDT, Amazónia de 06 de Janeiro de 2015
2. CMSC (SIx)
Extracção adaptada do SIOTCOMBA - Sistema Intuitivo e Aberto Para o Ordenamento e Monitorização Ambiental para PDT, Amazónia de 7 de Setembro de 2011
Extracção adaptada do SIOTCOMBA - Sistema Intuitivo e Aberto Para o Ordenamento e Monitorização Ambiental para PDT, Amazónia de 7 de Setembro de 2011

D.O.G.U. - PLANEAMENTO E ORDENAMENTO DO TERRITÓRIO

URBANISMO

Descrição: ALTERAÇÃO AO PLANO DE URBANIZAÇÃO DE SANTIAGO DO CACÉM
Localização: SANTIAGO DO CACÉM
Data: ABRIL/2014 — Desc. n.º
Orientação:
Escala: 1/5000
Processo: — Desenho: — Equipa Técnica: A. Mestre [Lic.Urb.] A. Tojeira [Engenheiro] J. Cardoso [Lic.Urb.] J.Coutinho [Lic.Geral]

Av. Vasco da Gama, 1 7540 - 124 Santiago do Cacém
e-mail: geral@cm-santiagodocacem.pt

PLANTA DE CONDICIONANTES

02