


centro histórico  
castelo  
igreja matriz  
museu  
(Exist)

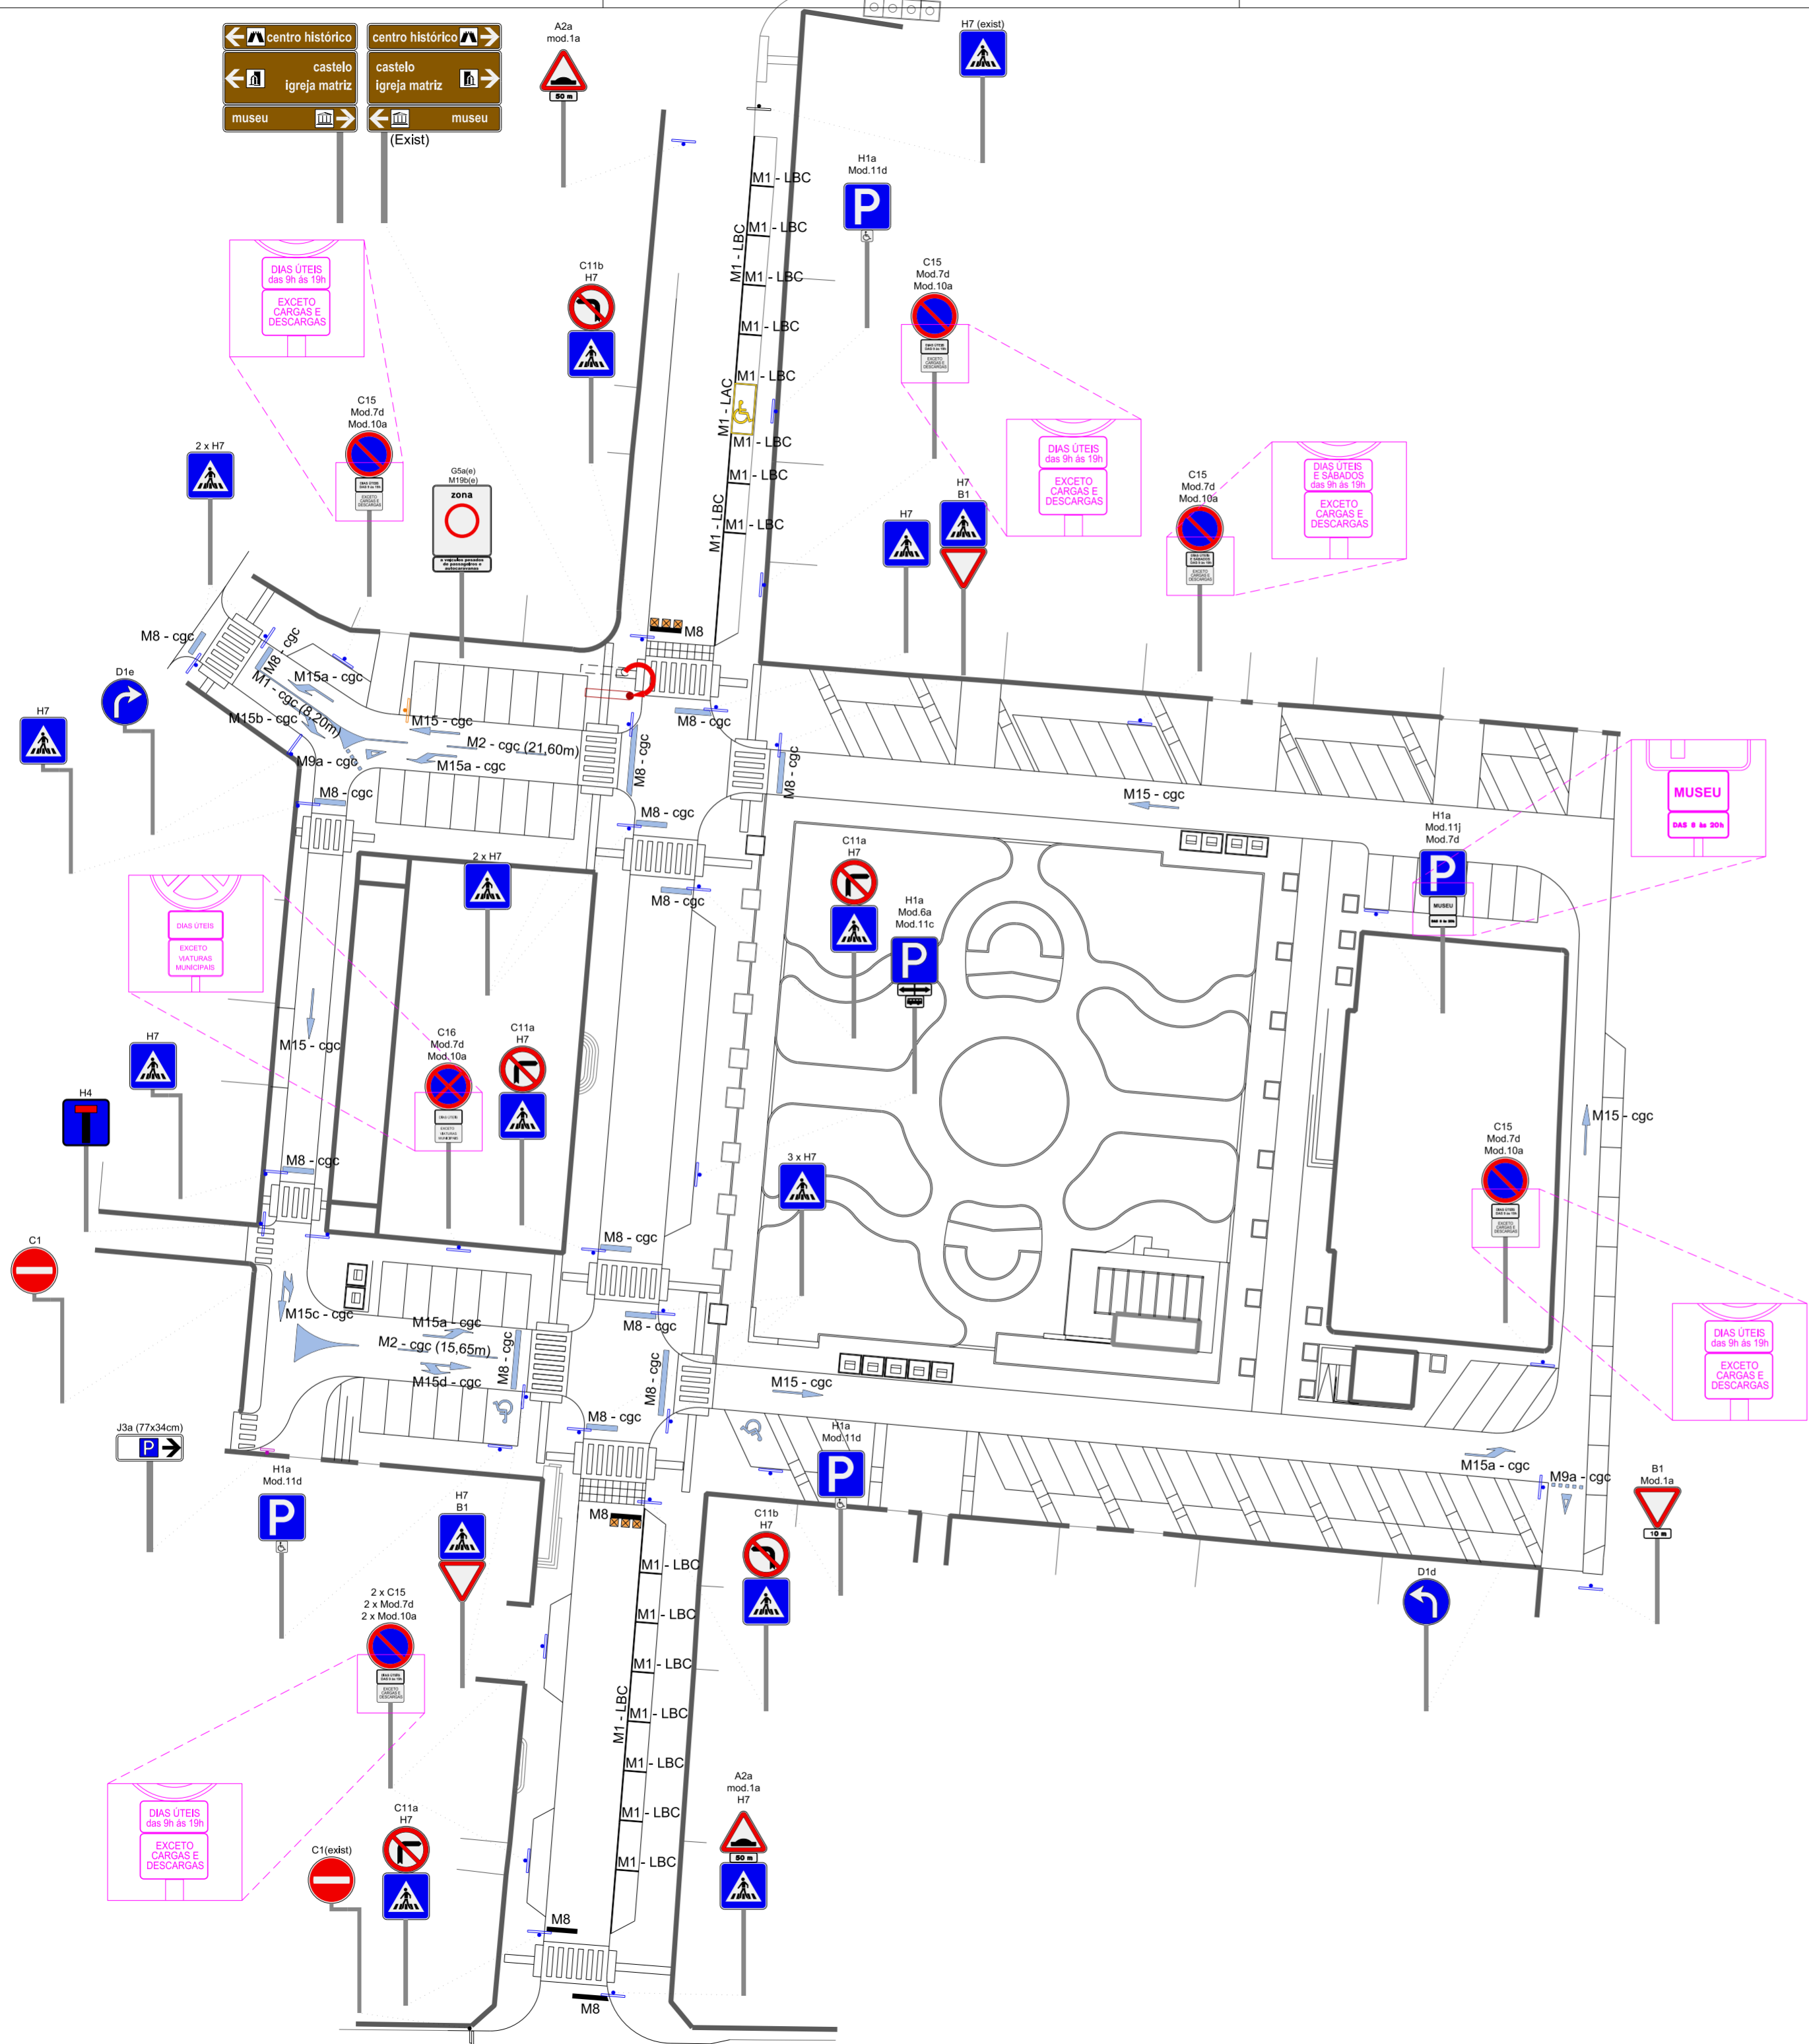

Legenda:

Sinalização vertical

- Sinal vertical existente, a manter
- Sinalética direccional existente, a reaplicar em novo local - art.º 1.8.2º
- Local original - Local final -
- Sinal vertical existente, incluindo prumo vertical, tampas e todos os acessórios complementares e necessários, a reaplicar em novo local - art.º 1.8.3º
- Sinal vertical novo, incluindo prumo vertical, tampas e todos os acessórios complementares e necessários, com as combinações e inscrições indicadas em planta - art.º 1.8.4º
- Sinal vertical novo, incluindo prumo vertical, tipo pescoço de cavalo, tampas e todos os acessórios complementares e necessários, com as combinações e inscrições indicadas em planta - art.º 1.8.4º
- Sinal de direção novo, incluindo prumo vertical, tampas e todos os acessórios complementares e necessários, com as combinações e inscrições indicadas em planta - art.º 1.8.7º
- Prumo vertical, tipo pescoço de cavalo
- Prumo vertical

Sinalização horizontal - cubos de calcário 10x10x10cm, qualidade Vidraço Ataija Creme - art.º 1.8.6º

- M1 - cgc Linha contínua
- M2 - cgc Linha descontinua
- M8 - cgc Linha de paragem - barras de paragem das passeadeiras (contabilizado na Planta de Pavimentos e Revestimentos)
- M9a - cgc Linha de cedência de passagem + simbolo triangular
- M15 - cgc Seta de seleção
- M15a - cgc Seta de seleção
- M15b - cgc Seta de seleção
- M15c - cgc Seta de seleção
- M15d - cgc Seta de seleção
- Ilhéu - (contabilizado na Planta de Pavimentos e Revestimentos)
- Símbolo Internacional de Acessibilidade - estacionamento reservado

Nota 1: as passeadeiras e as rampas em calçada grossa de granito e calcário estão assinaladas, e contabilizadas, na planta de Pavimentos e Revestimentos - art.º 1.4.21º / art.º 1.4.22º

Nota 2: Os limites e delimitação de lugares de estacionamento em cubos de 10x10x10cm de calcário, estão assinalados e contabilizados na Planta de Pavimentos e Revestimentos - art.º 1.4.23º / art.º 1.4.24º

Sinalização horizontal - pintura - art.º 1.8.5º

- M1 - LBC Linha contínua - branca
- M1 - LAC Linha contínua - amarela
- M8 Linha de paragem - barra de paragem das passeadeiras
- Símbolo Internacional de Acessibilidade - estacionamento reservado

Sinalização de segurança - proximidade de rampas - art.º 1.8.8º

- Marcadores solares de pavimento, tipo Habidon modelo SR-20, ou equivalente, dois LED's na cor azul

D.P.O. - DIVISÃO DE PROJETO E OBRAS DESENHO URBANO E ARRUAMENTOS

	Designação:	Valorização do Jardim Municipal de Santiago do Cacém	Data:	Des. n.º
	Localização:	Santiago do Cacém	Escala:	Julho 2021
	Processo:	2020/300.30.001/3	Substituído por:	1:500
	Desenho:	S.Cachucho, arq. pais.	Téc. Resp.:	1.13
	Revisão:	S.Cachucho, arq. pais.	Exec.:	

Planta de Sinalização - Proposta -

Não pode ser reproduzido, ou utilizado, no seu todo ou em parte, para fins diferentes do contabilizado sem consentimento por escrito do seu autor - Dec. Lei 63/82 (14.ª alteração) ou desenhos de escala superior (de maior detalhe). Todos os moldes devem ser confirmados.